


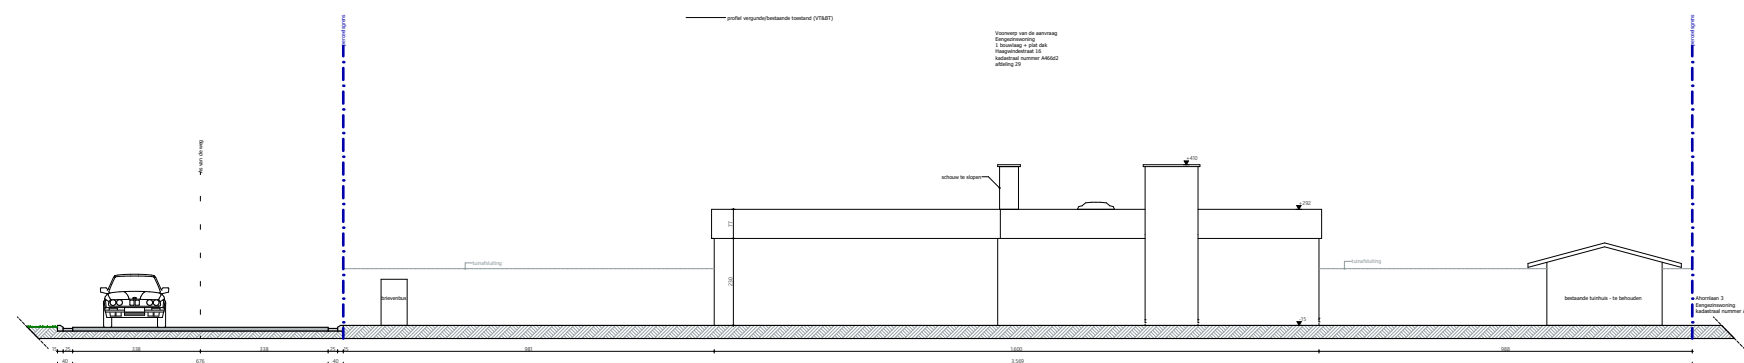

6/03/2025
T Terreinprofiel
BA_Haagwindestraat_T_V_06_ terreinprofiel

BA-01
1:200

dossier: #Pln HAAG
klant: Foeke & Emily Blauwblomme & Hoefman - Haagwindestraat 16, 90 30 Mariakerke
werf: Haagwindestraat 16 - 90 30 Mariakerke

www.muur-architecten.be
armin@muur-architecten.be
liese@muur-architecten.be
Ondernemingsnummer: 1018.8013.467

