



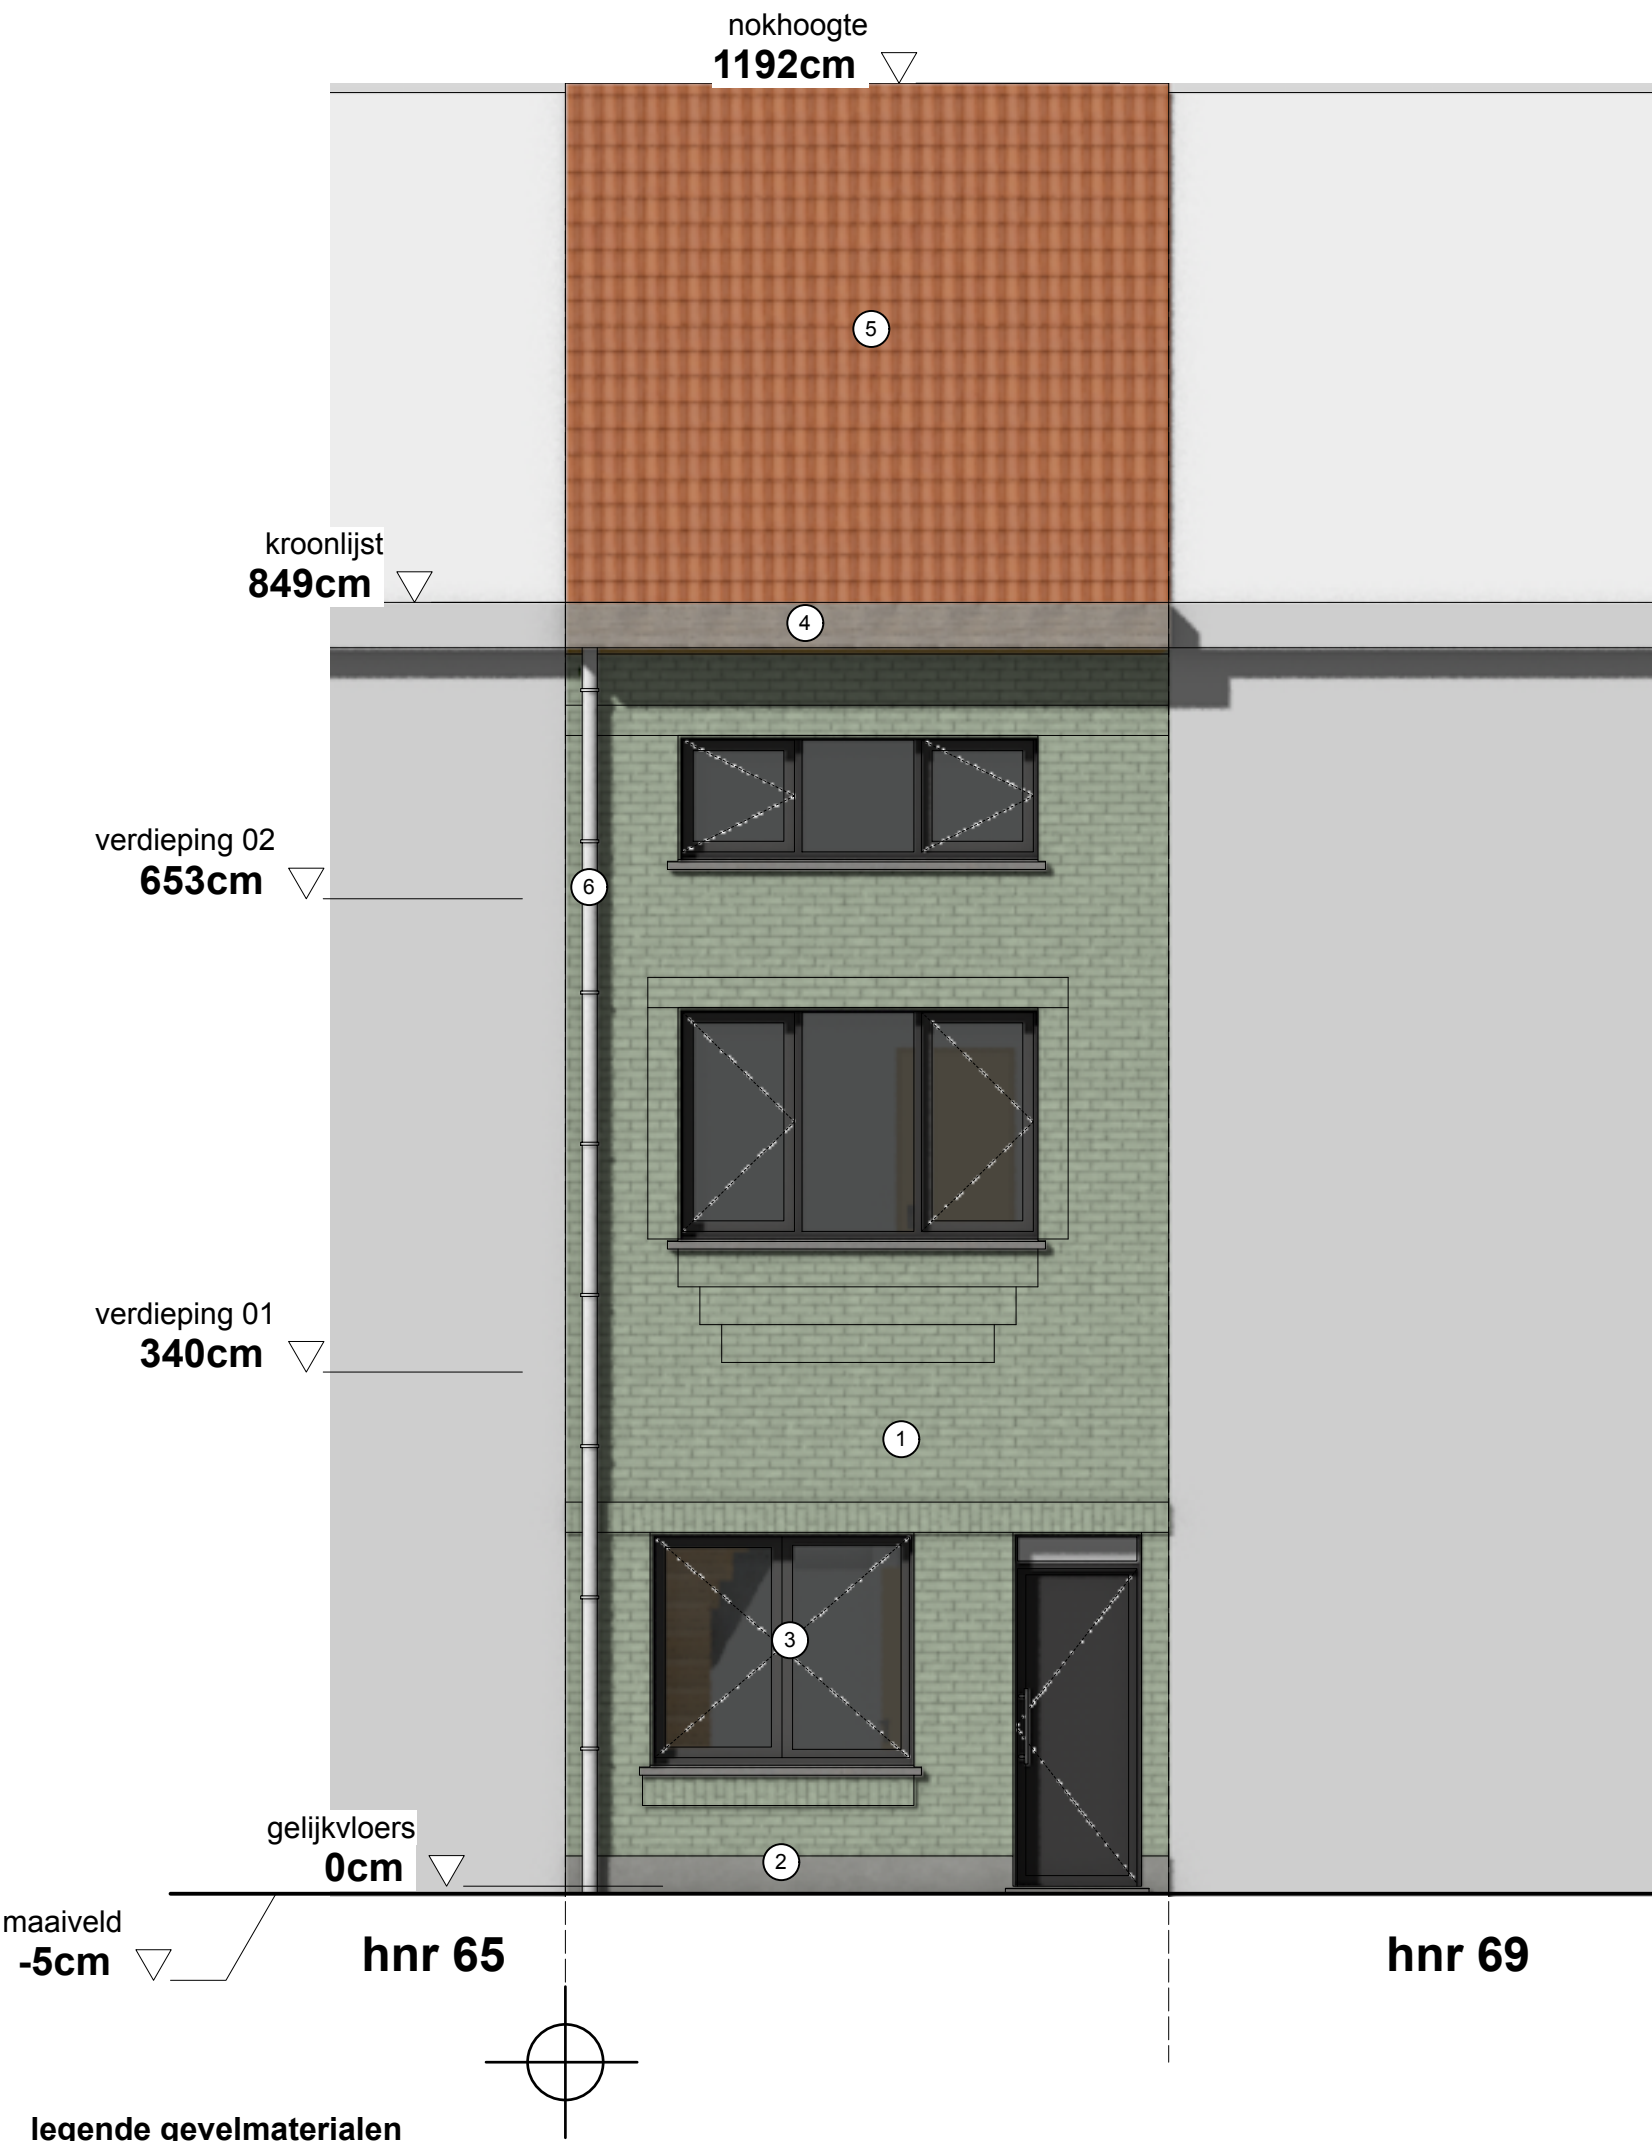

VOORGEVEL

bestaande toestand

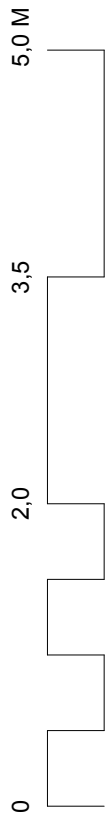

BA_WONING_G_B_1 | Joline Nicaise & Simon Quaschnig
Kiekenstraat 67 - 9000 Gent

Schaal 1:50