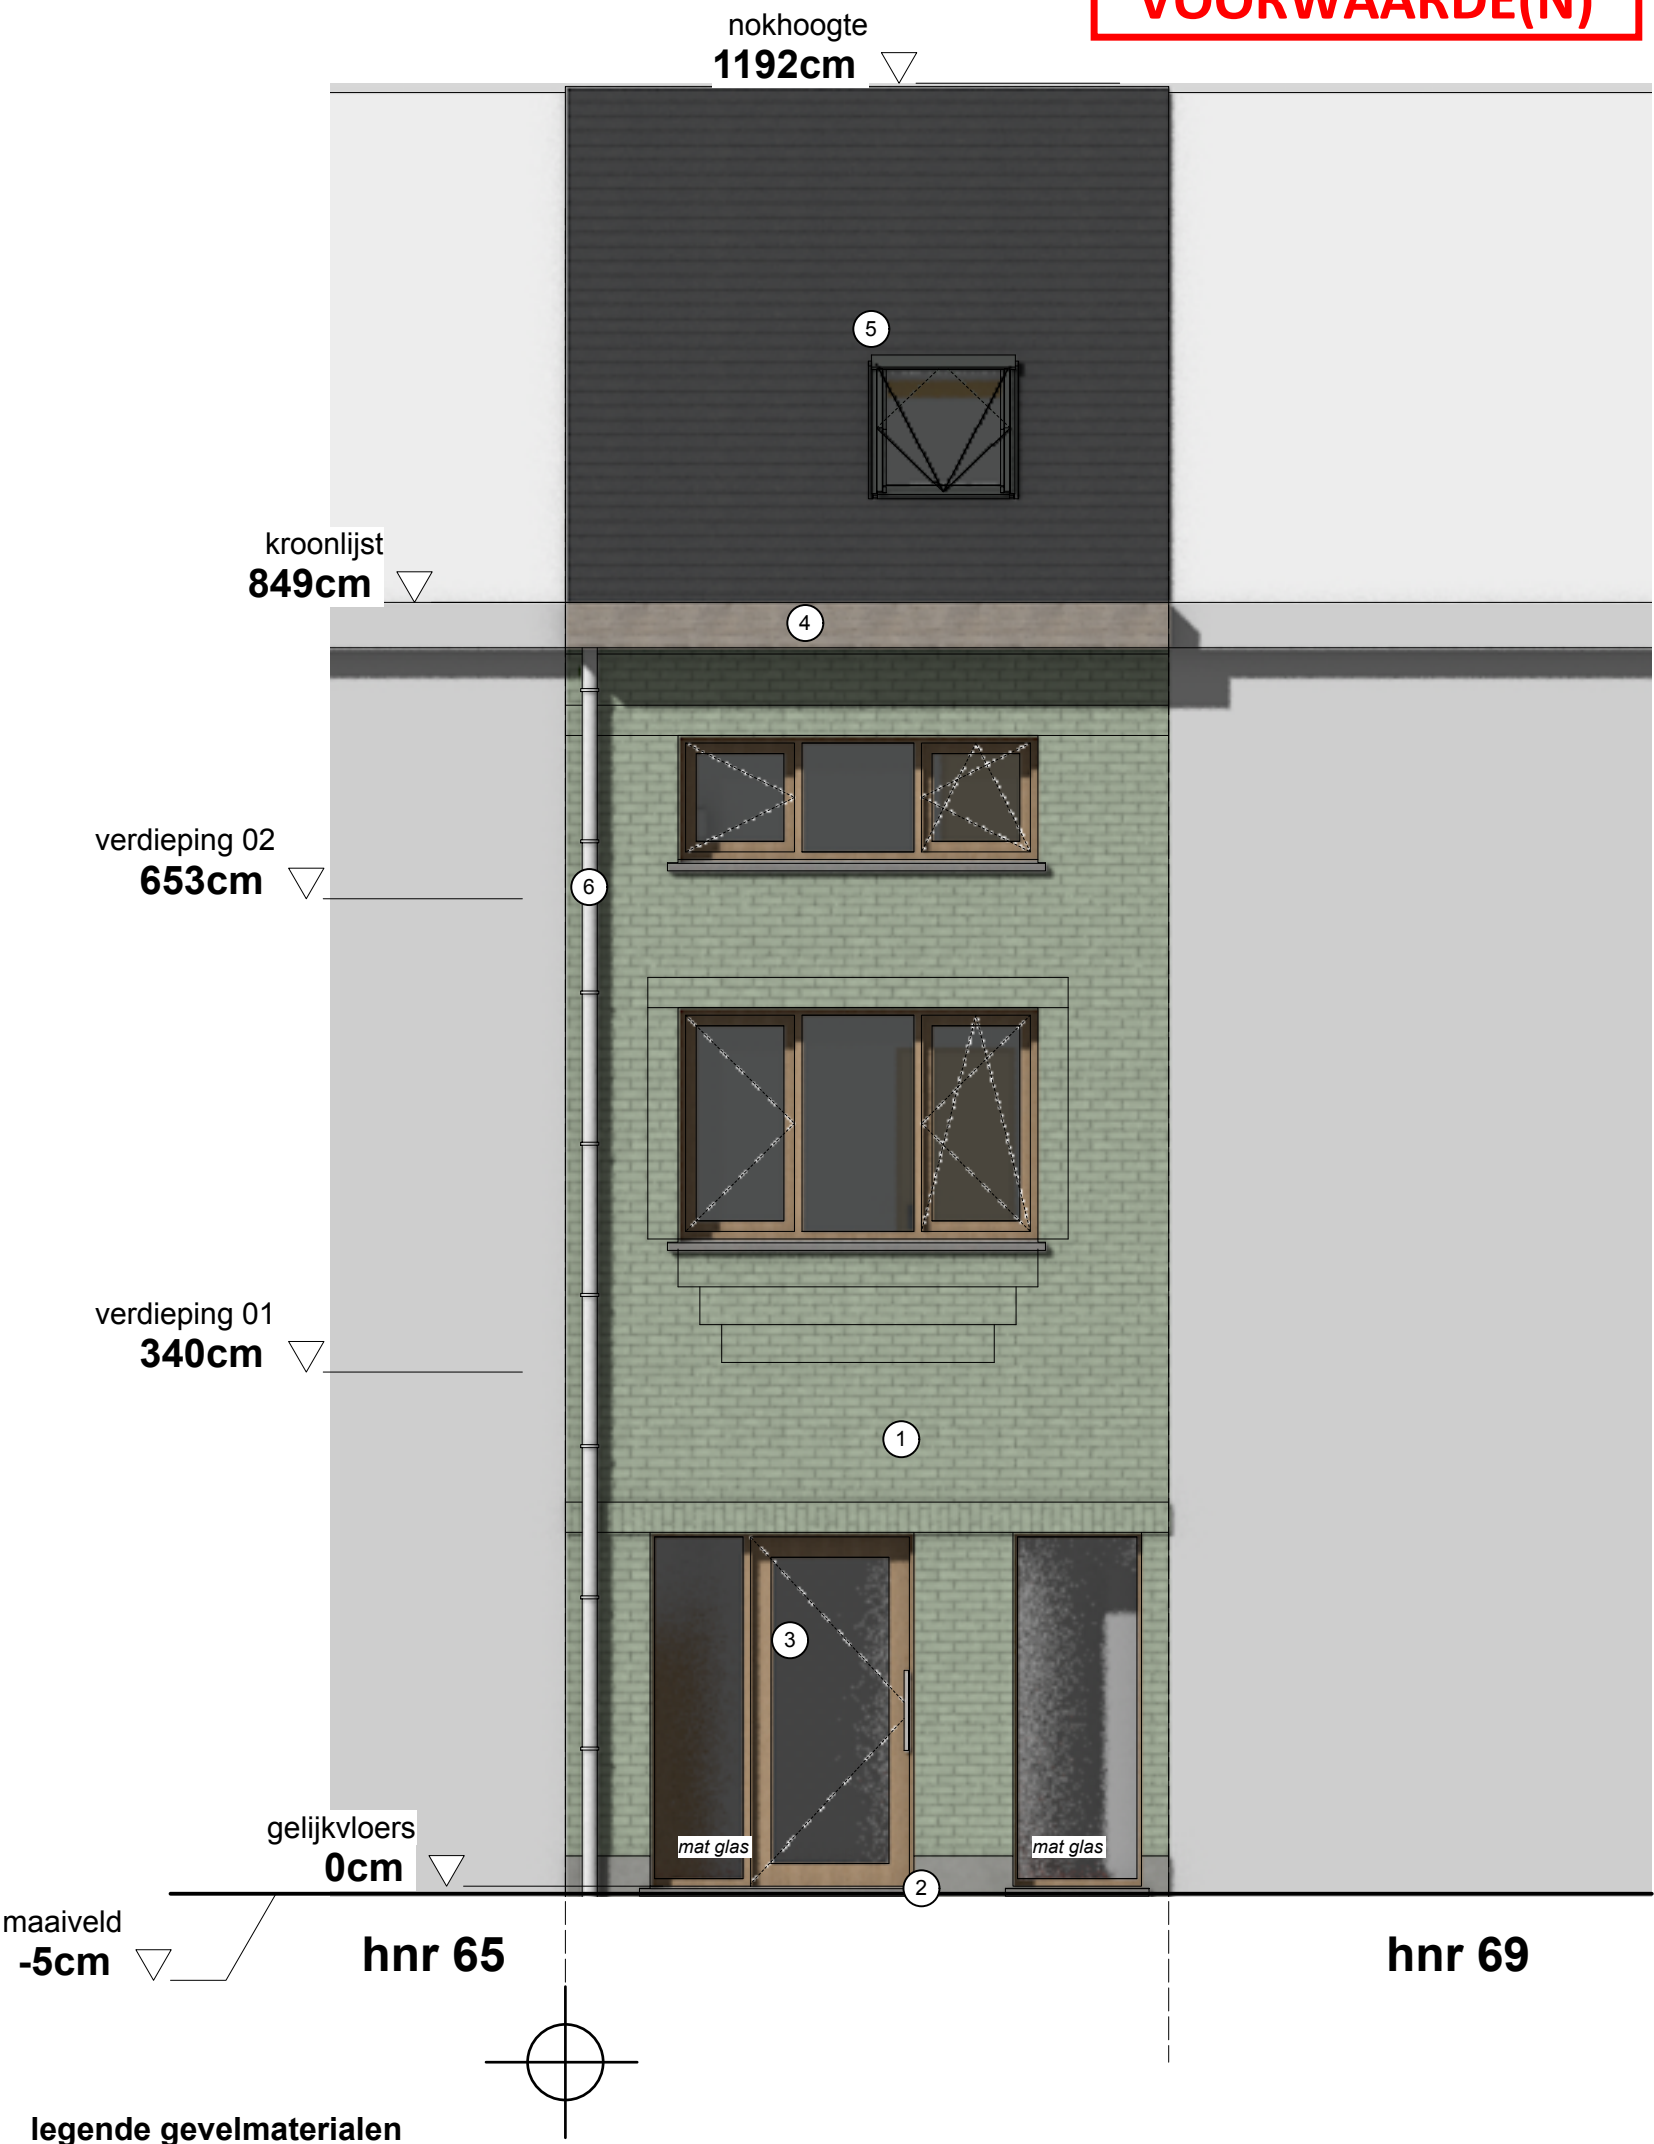


VOORGEVEL
nieuwe toestand

BA_WONING_G_N_1 | Joline Nicaise & Simon Quaschnig
Kiekenstraat 67 - 9000 Gent

Schaal 1:50

- legende gevelmaterialen**
- 1. gevelsteen - grijsgroen
 - 2. natuursteen dorpel
 - 3. houten buitenschrijnwerk
 - 4. houten bakgoot
 - 5. dakbedekking leien
 - 6. zinken afleider