



ZIE BIJZONDERE
VOORWAARDE(N)

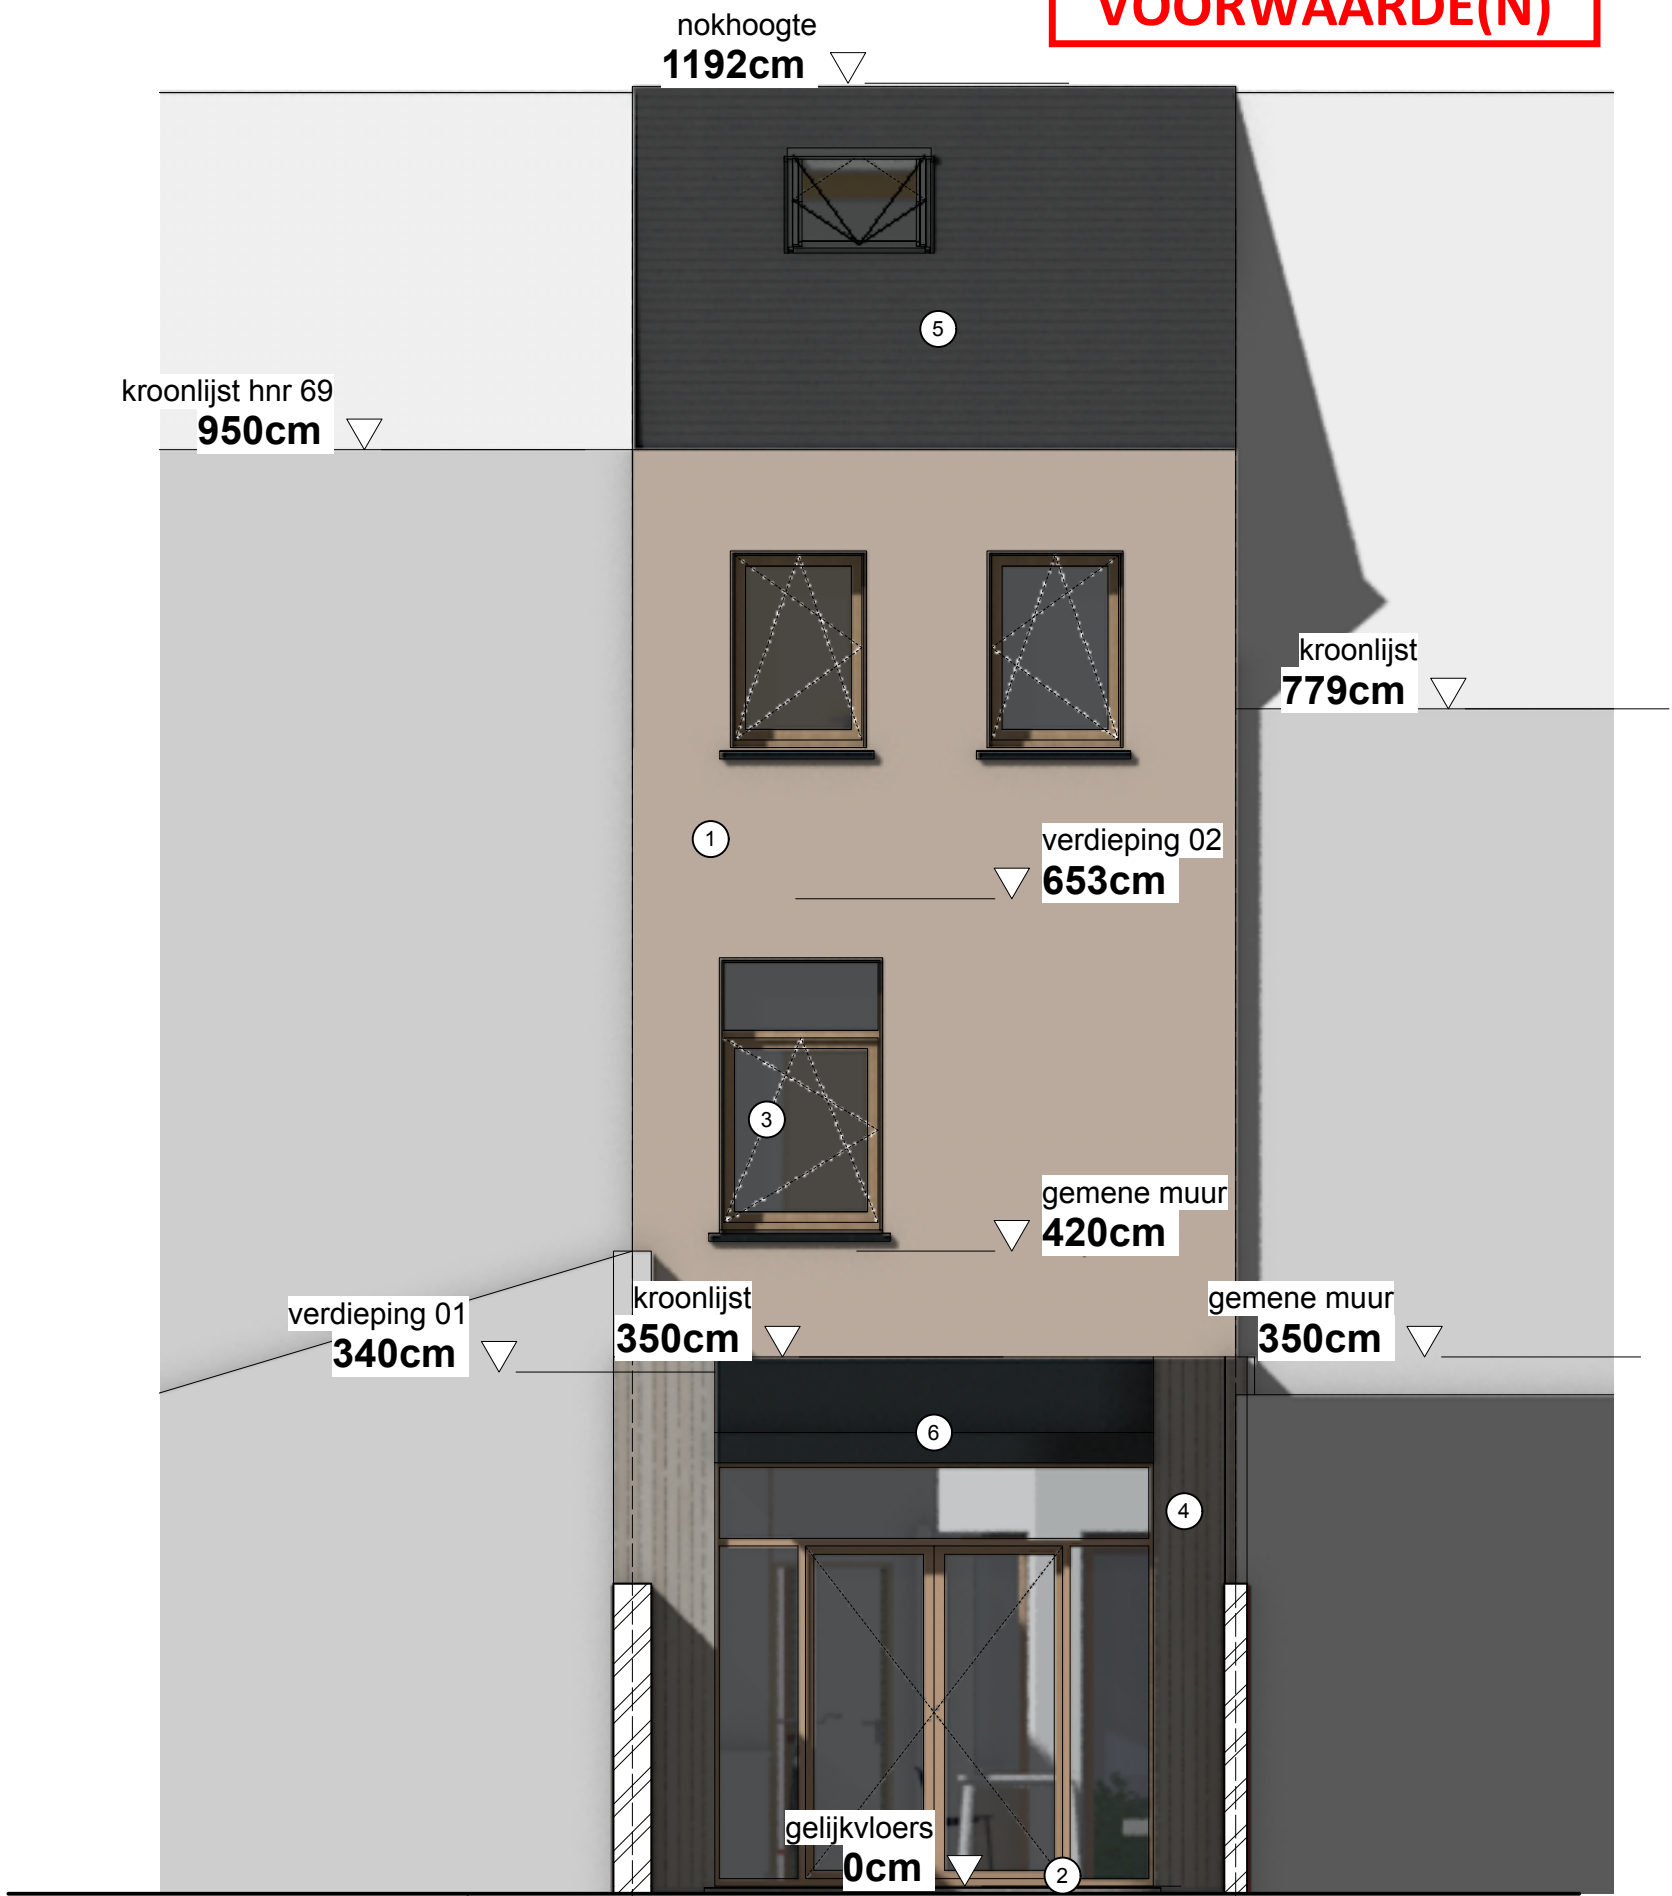

legende gevelmaterialen

1. gevelpleister
2. natuursteen dorpel
3. houten buitenschrijnwerk
4. houten gevelbekleding
5. dakbedekking leien
6. aluminium plaat zwarte luifel

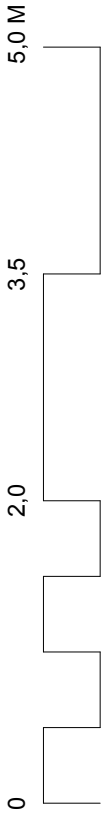

ACHTERGEVEL
nieuwe toestand

Joline Nicaise & Simon Quaschnig
Kiekenstraat 67 - 9000 Gent

BA_WONING_G_N_2

Schaal 1:50