



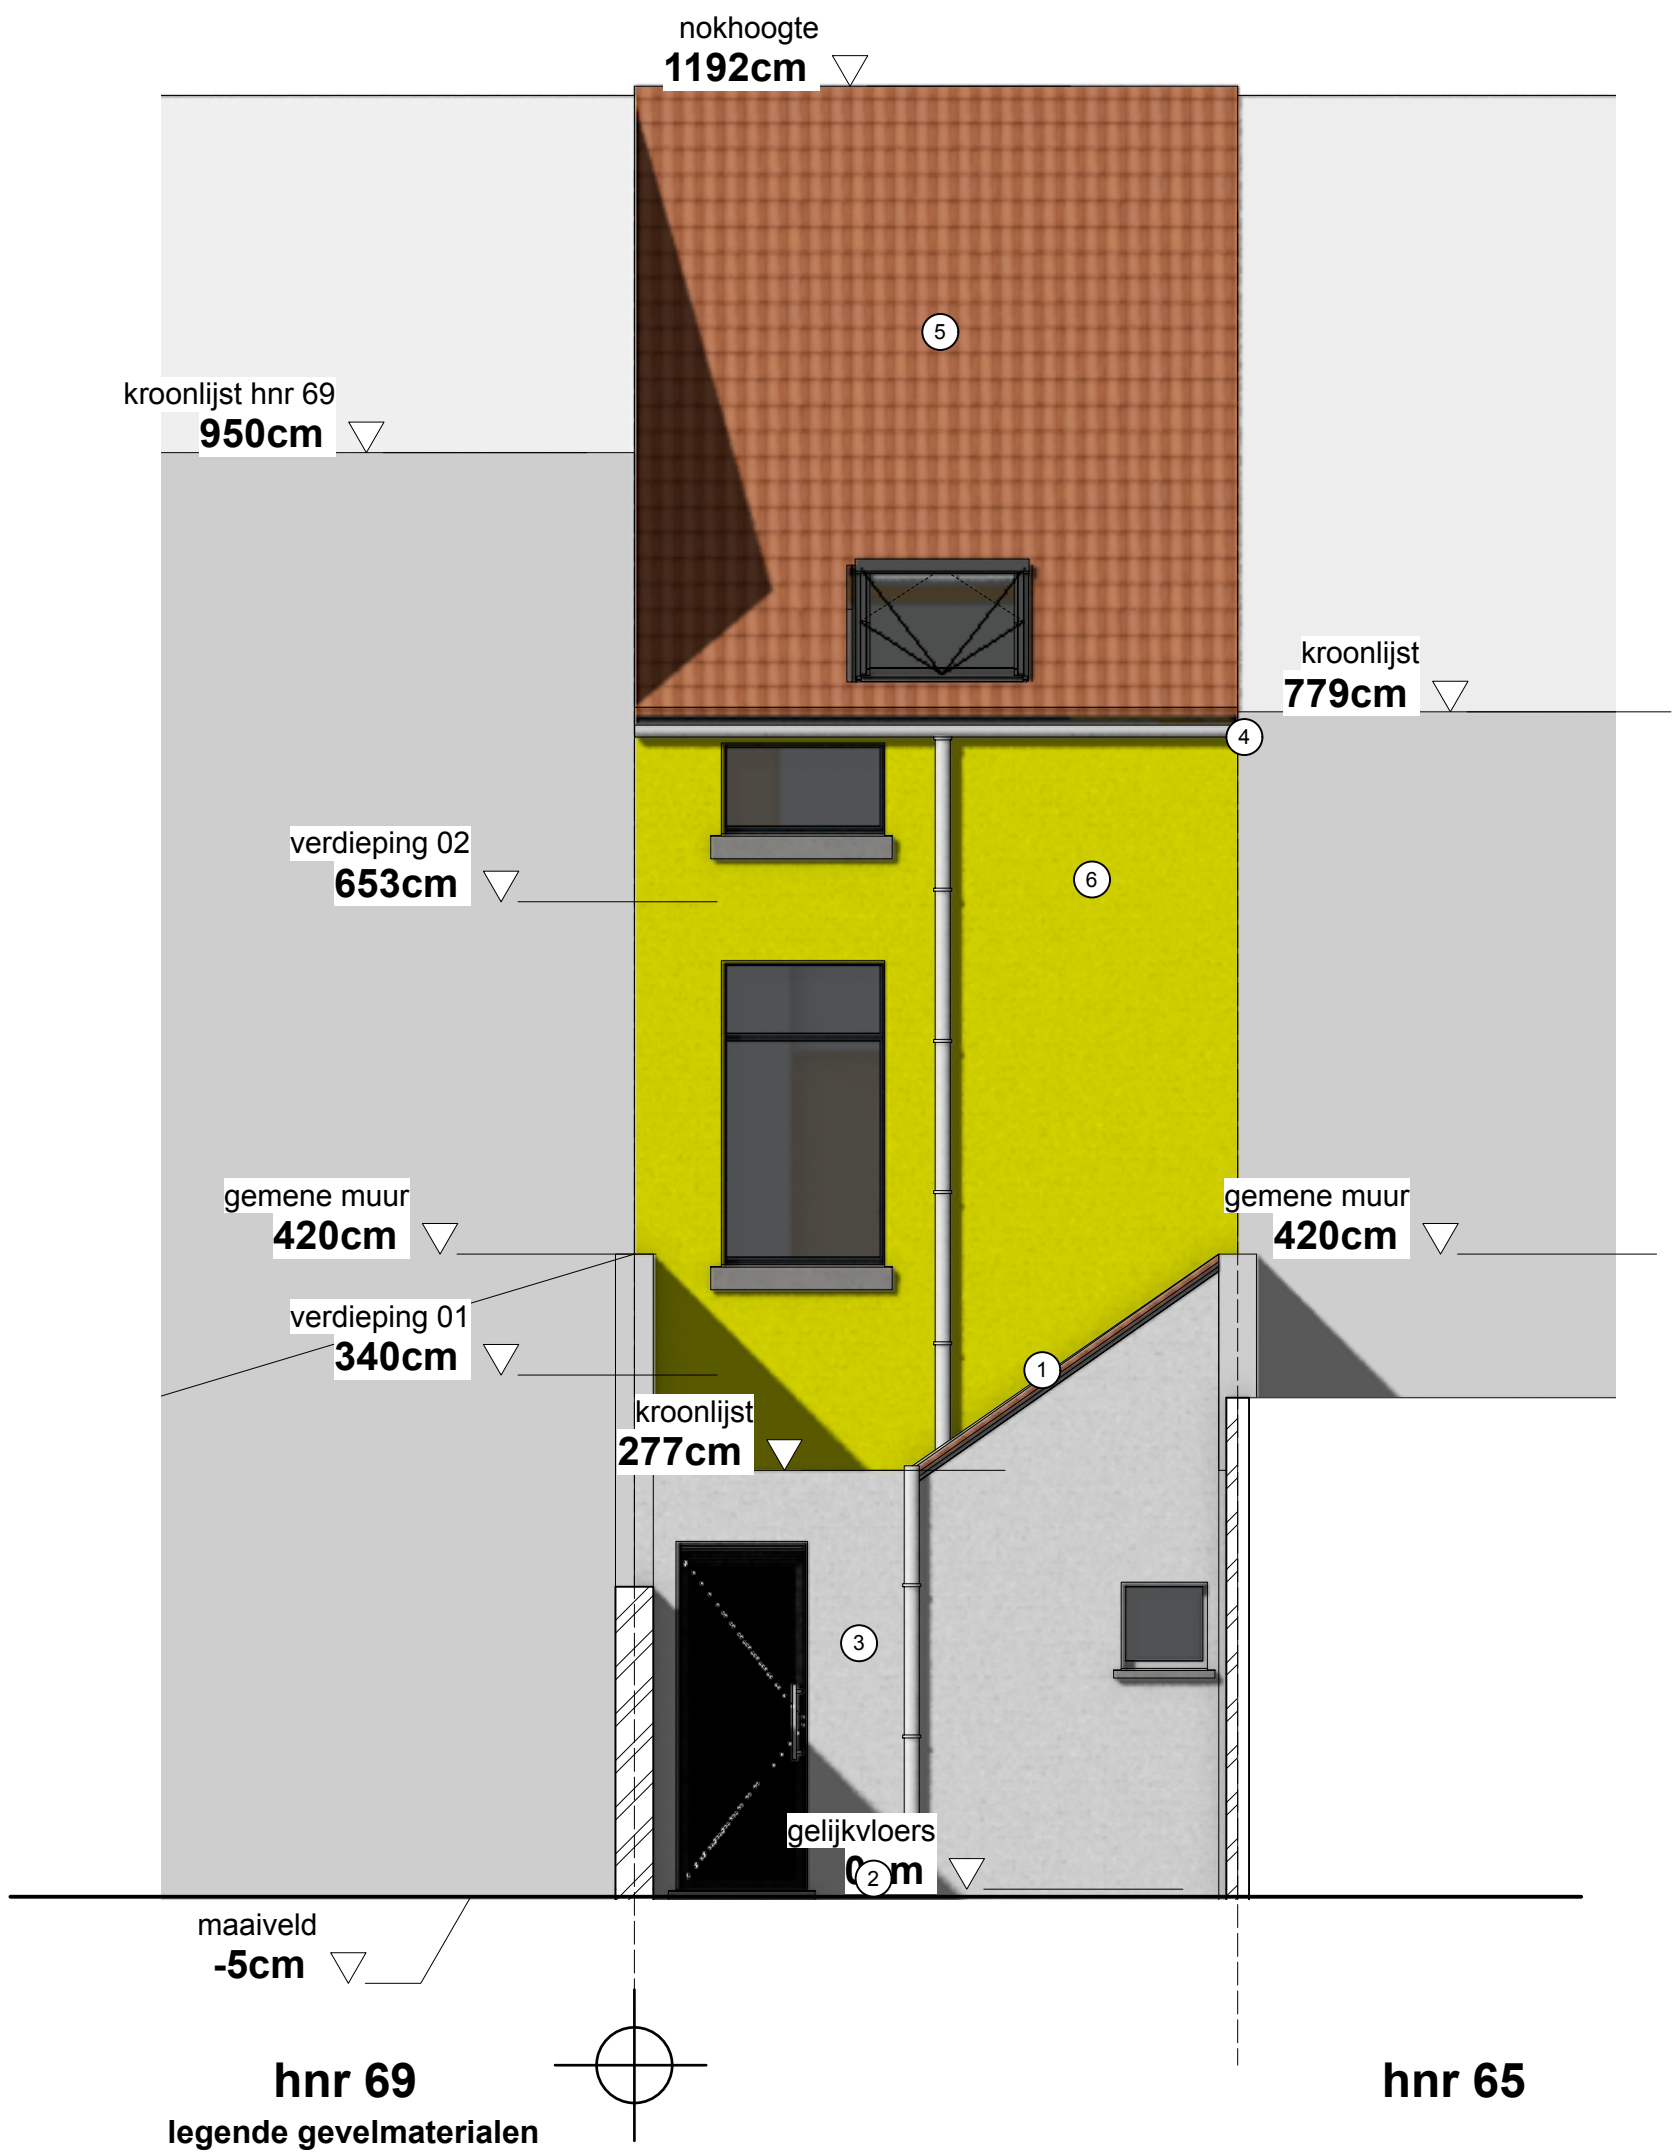

- legende gevelmaterialen**
1. gevelsteen - geel geschilderd
 2. natuursteen dorpel
 3. pvc buitenschrijnwerk grijs tint
 4. hanggoot
 5. keramische dakpan
 6. pvc afleider

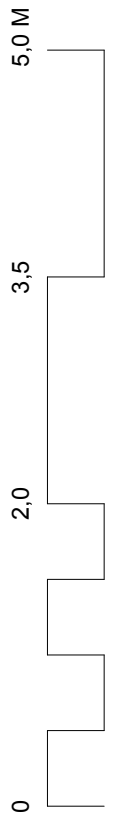

ACHTERGEVEL
bestaande toestand

BA_WONING_G_B_2 | Joline Nicaise & Simon Quaschnig
Kiekenstraat 67 - 9000 Gent

Schaal 1:50