


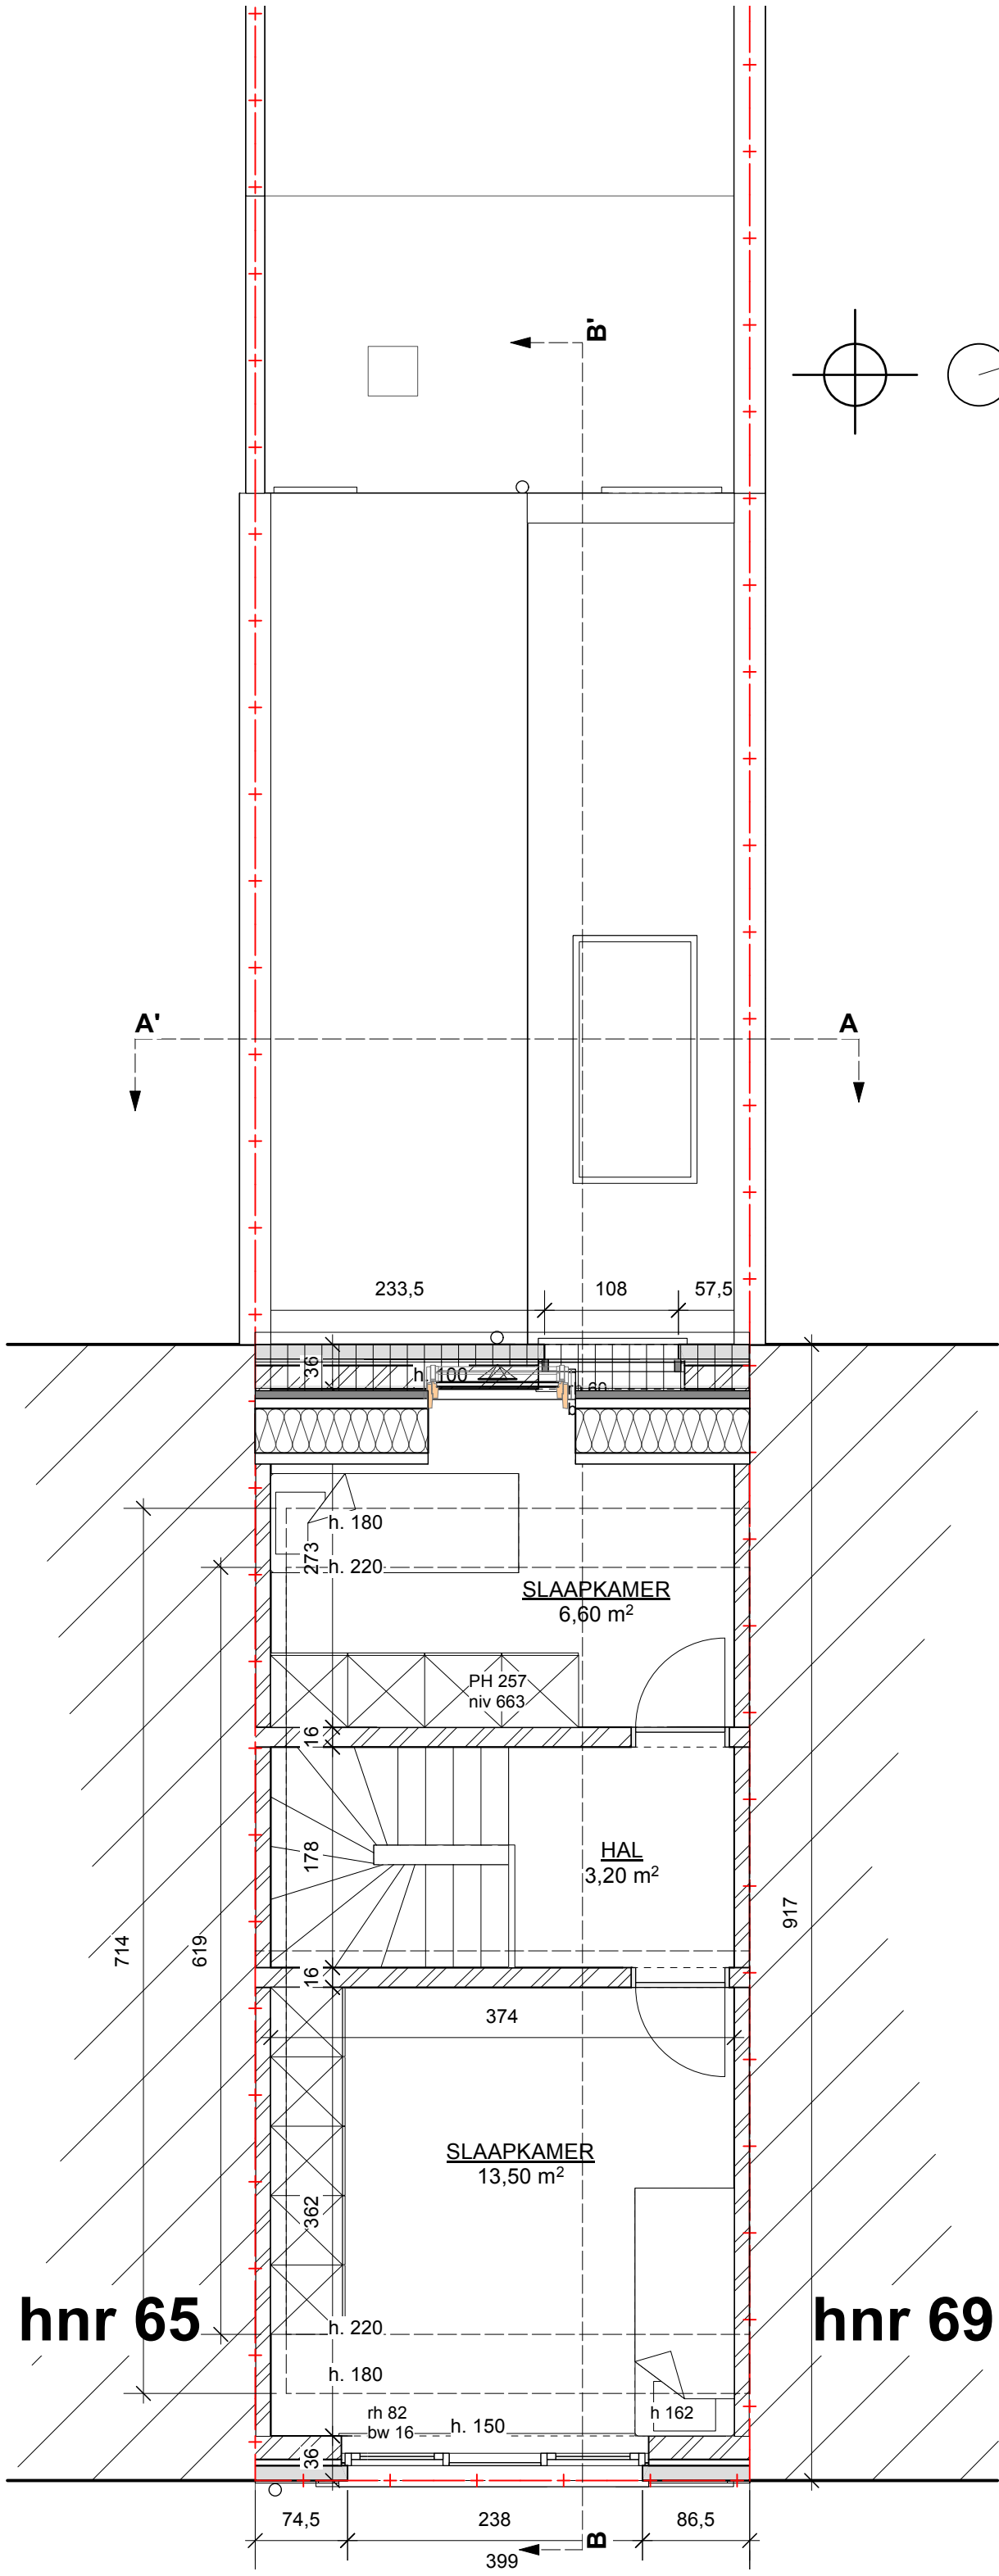

GRONDPLAN VERDIEPING 02

bestaande toestand

BA_WONING_P_B_2

Joline Nicaise & Simon Quaschnig
Kiekenstraat 67 - 9000 Gent

Schaal 1:50