


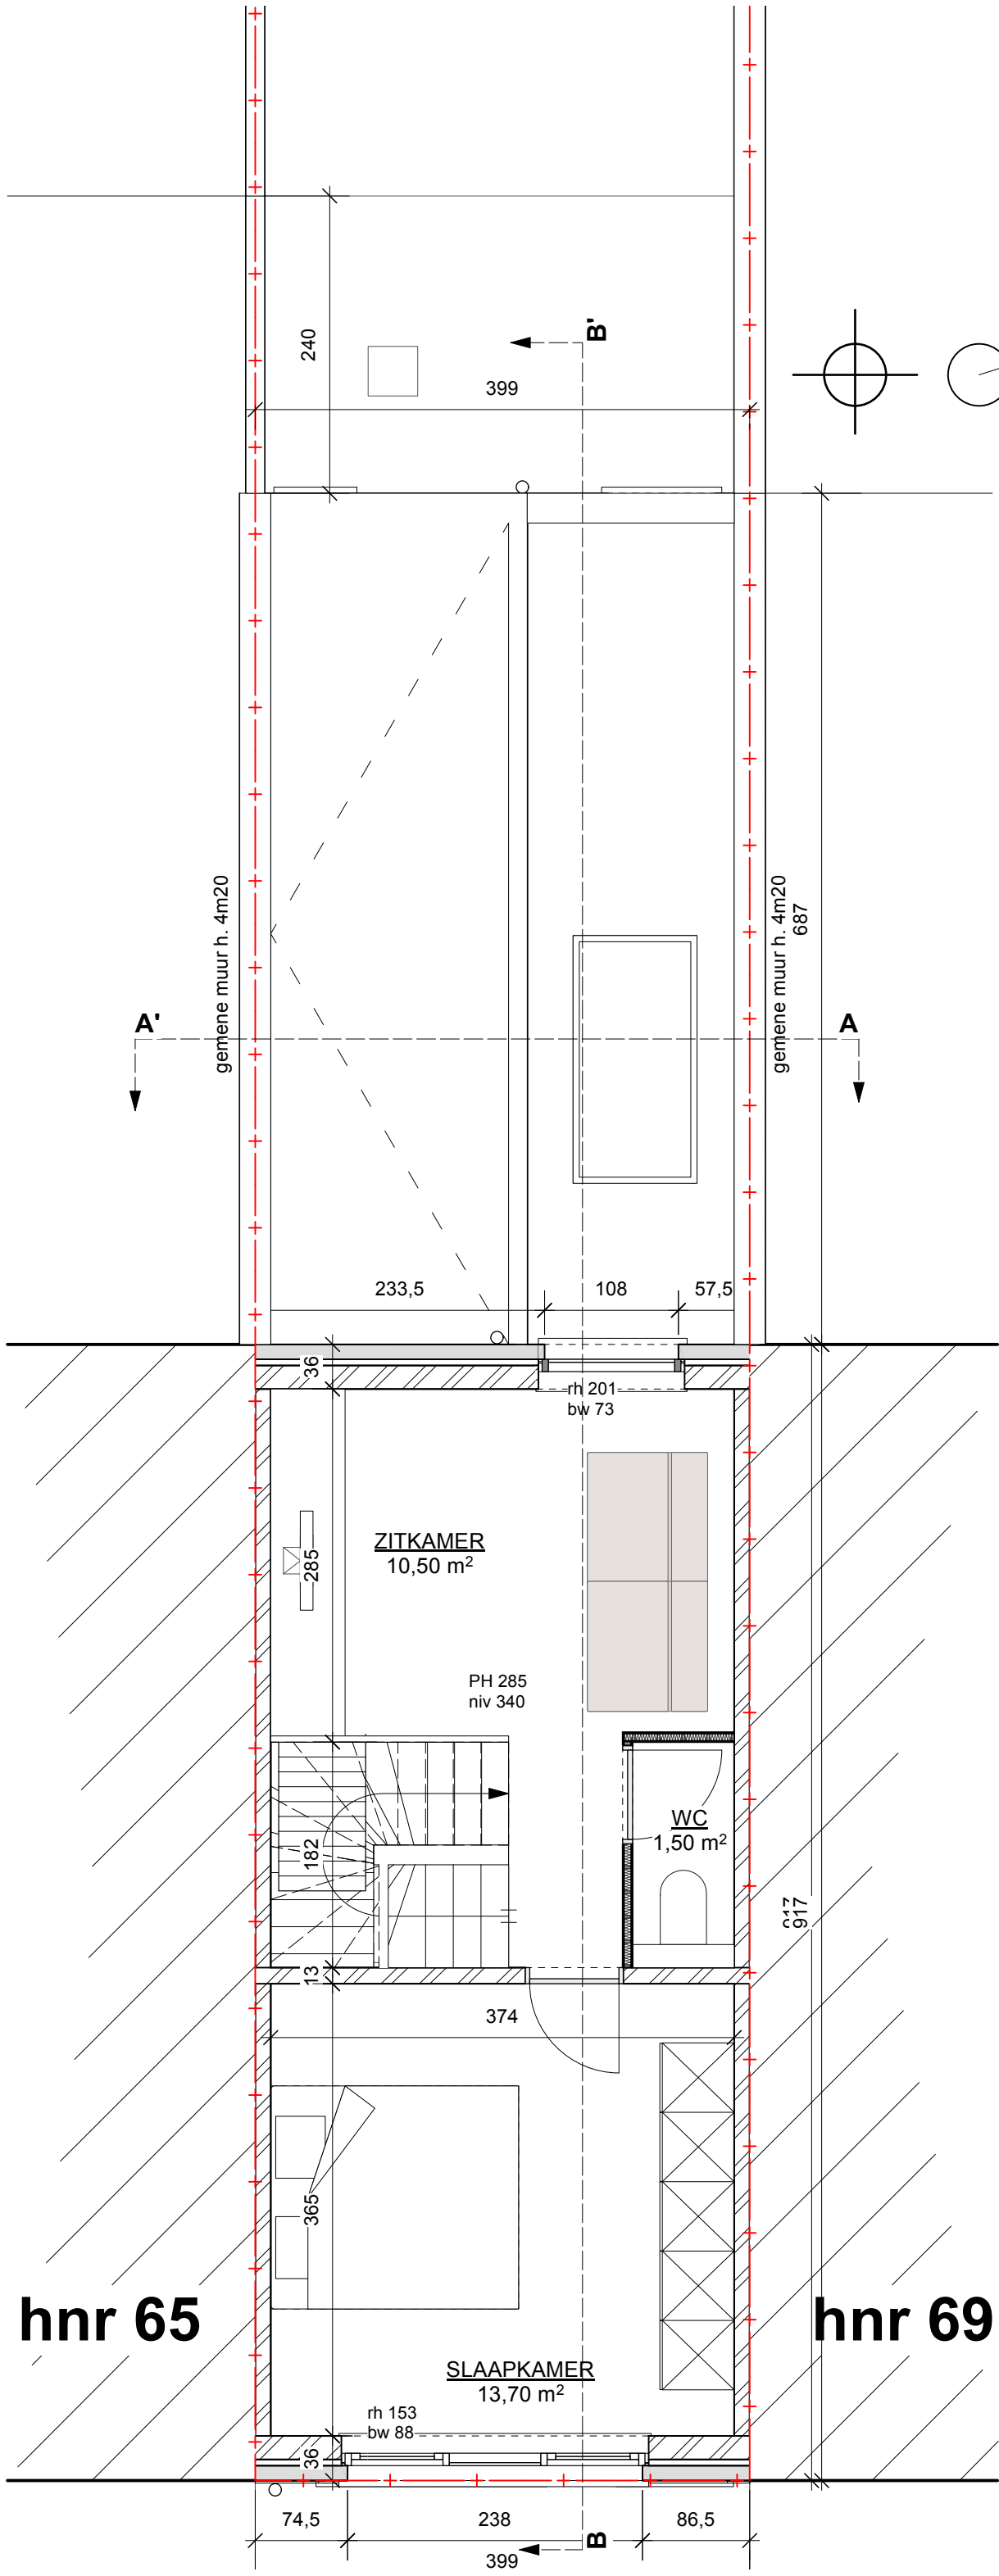

GRONDPLAN VERDIEPING 01
bestaande toestand

0 100 250 500

BA_WONING_P_B_1 | Joline Nicaise & Simon Quaschnig
Kiekenstraat 67 - 9000 Gent

Schaal 1:50