


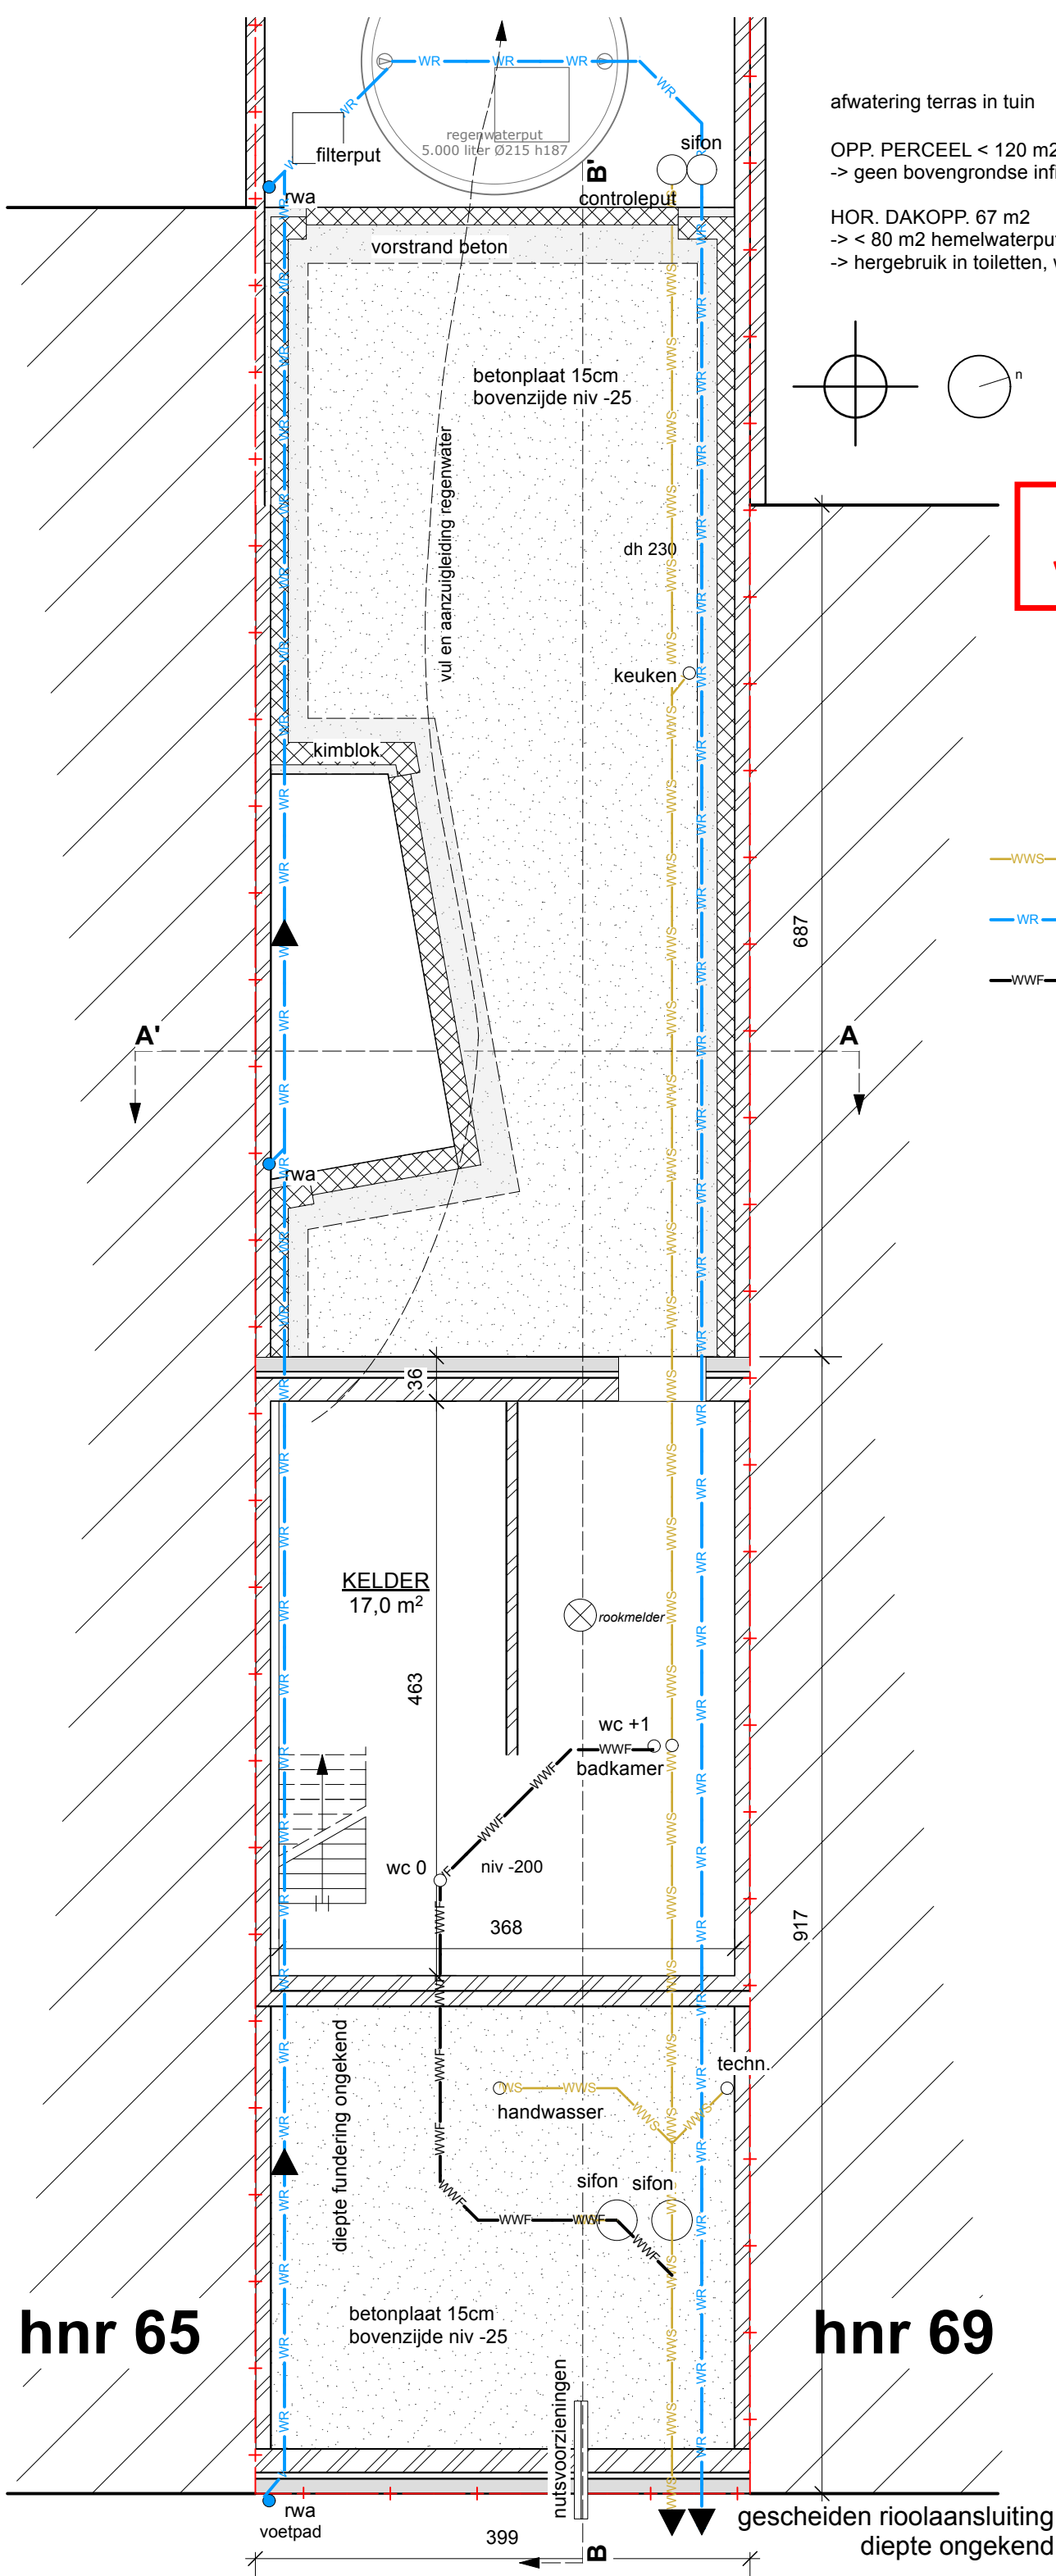


afwatering terras in tuin

OPP. PERCEEL < 120 m2
-> geen bovengrondse infiltratie verplicht

HOR. DAKOPP. 67 m2
-> < 80 m2 hemelwaterput min. 5000l
-> hergebruik in toiletten, was en buitenkraan

ZIE BIJZONDERE
VOORWAARDE(N)

—WWS—W dwa
—WR—V rwa
—WWF—W fecaliën

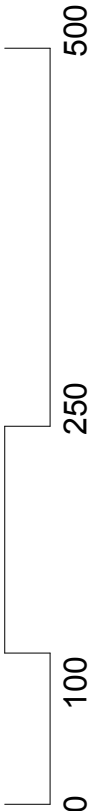

GRONDPLAN RIOLERING
nieuwe toestand

BA_WONING_P_N_-1 | Joline Nicaise & Simon Quaschnig
Kiekenstraat 67 - 9000 Gent

Schaal 1:50