



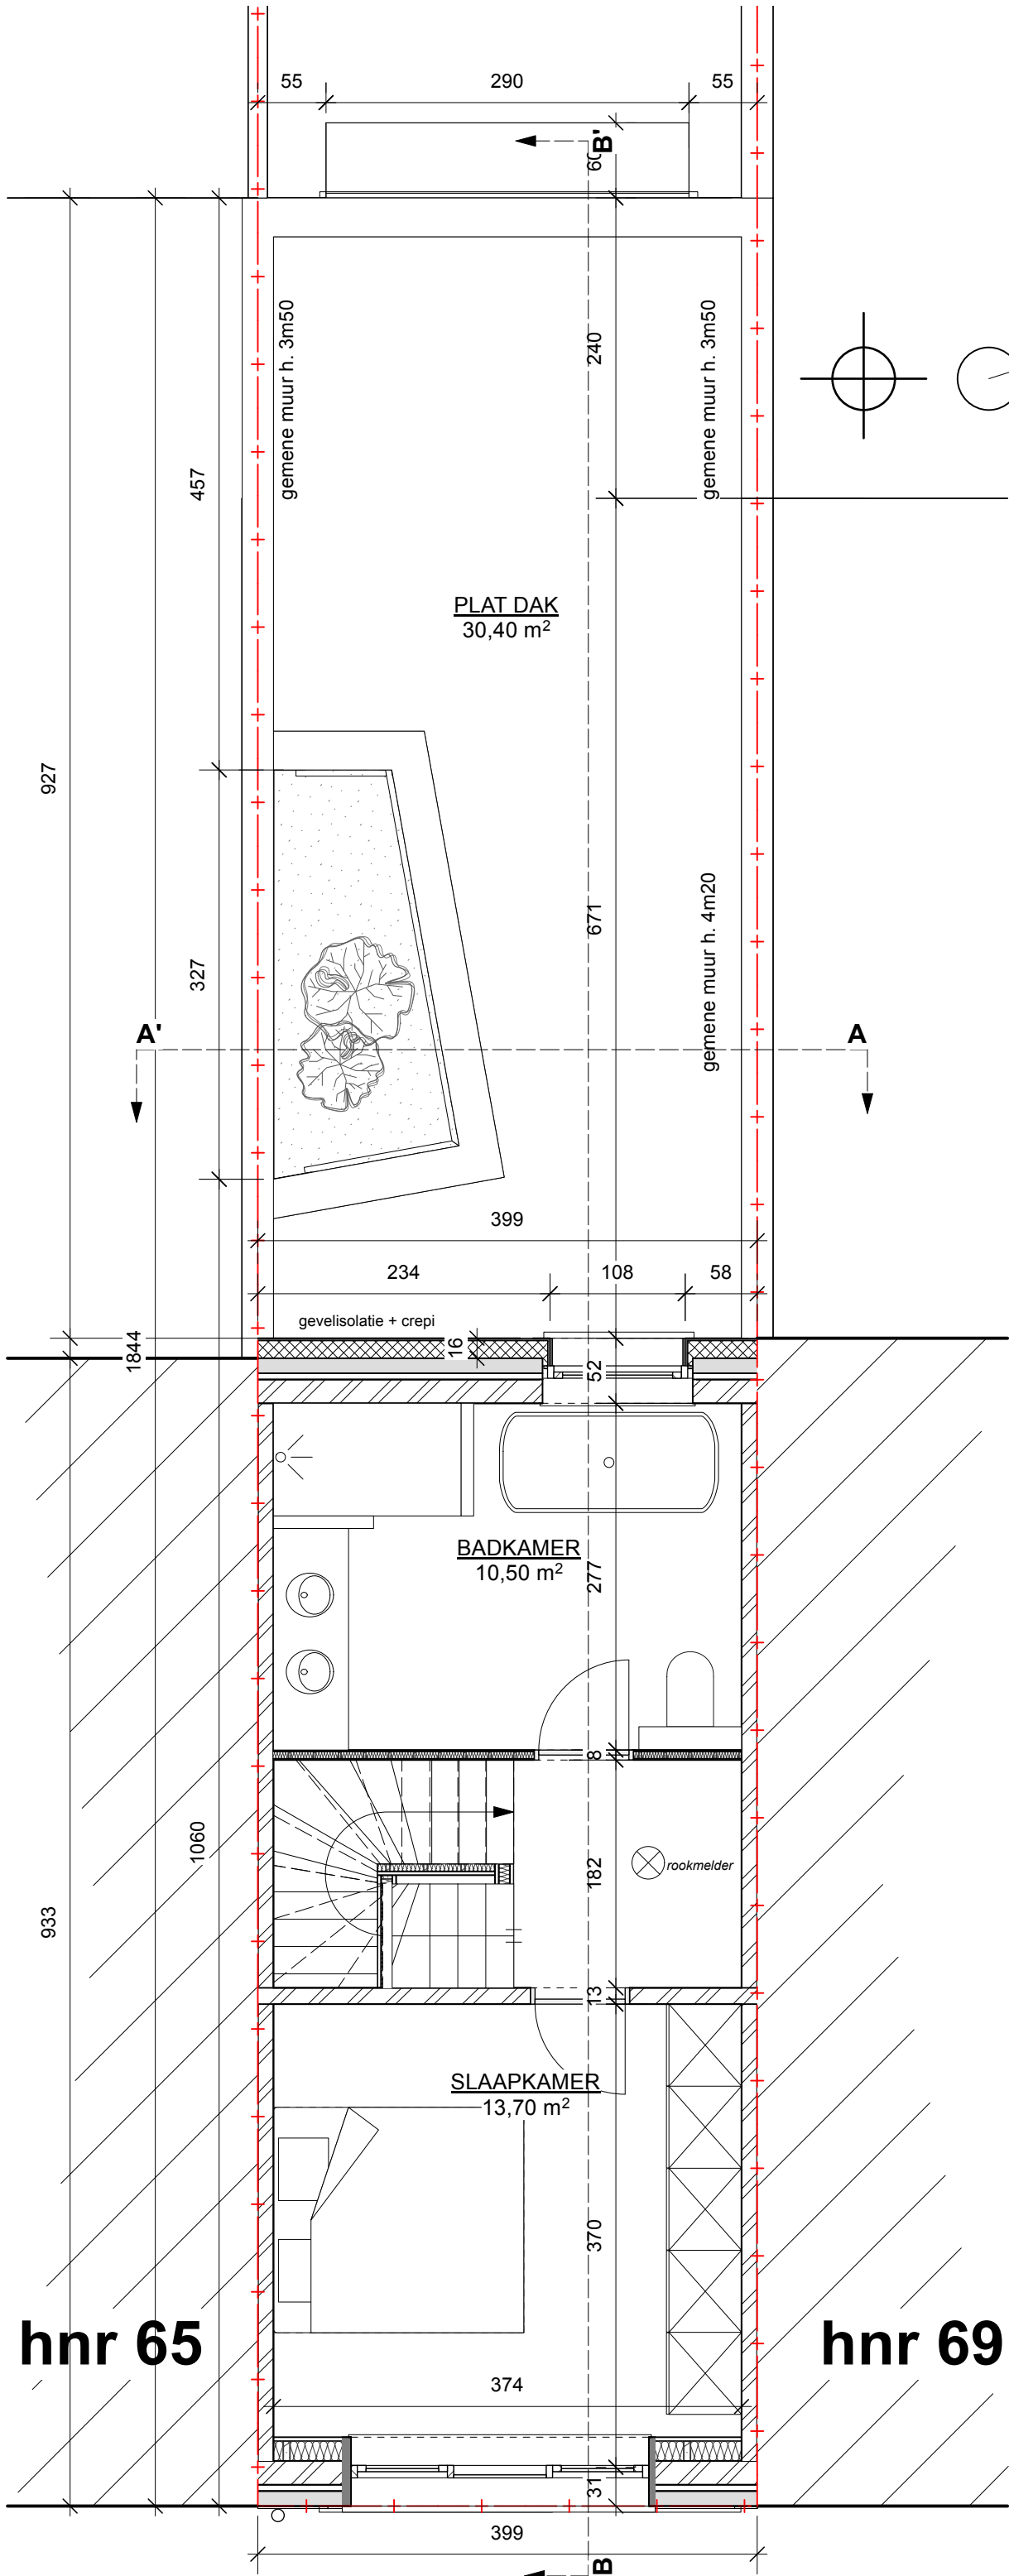

ZIE BIJZONDERE
VOORWAARDE(N)

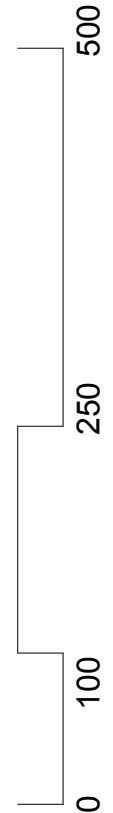

GRONDPLAN VERDIEPING 01
nieuwe toestand

BA_WONING_P_N_1 | Joline Nicaise & Simon Quaschnig
Kiekenstraat 67 - 9000 Gent

Schaal 1:50