


**ZIE BIJZONDERE
VOORWAARDE(N)**

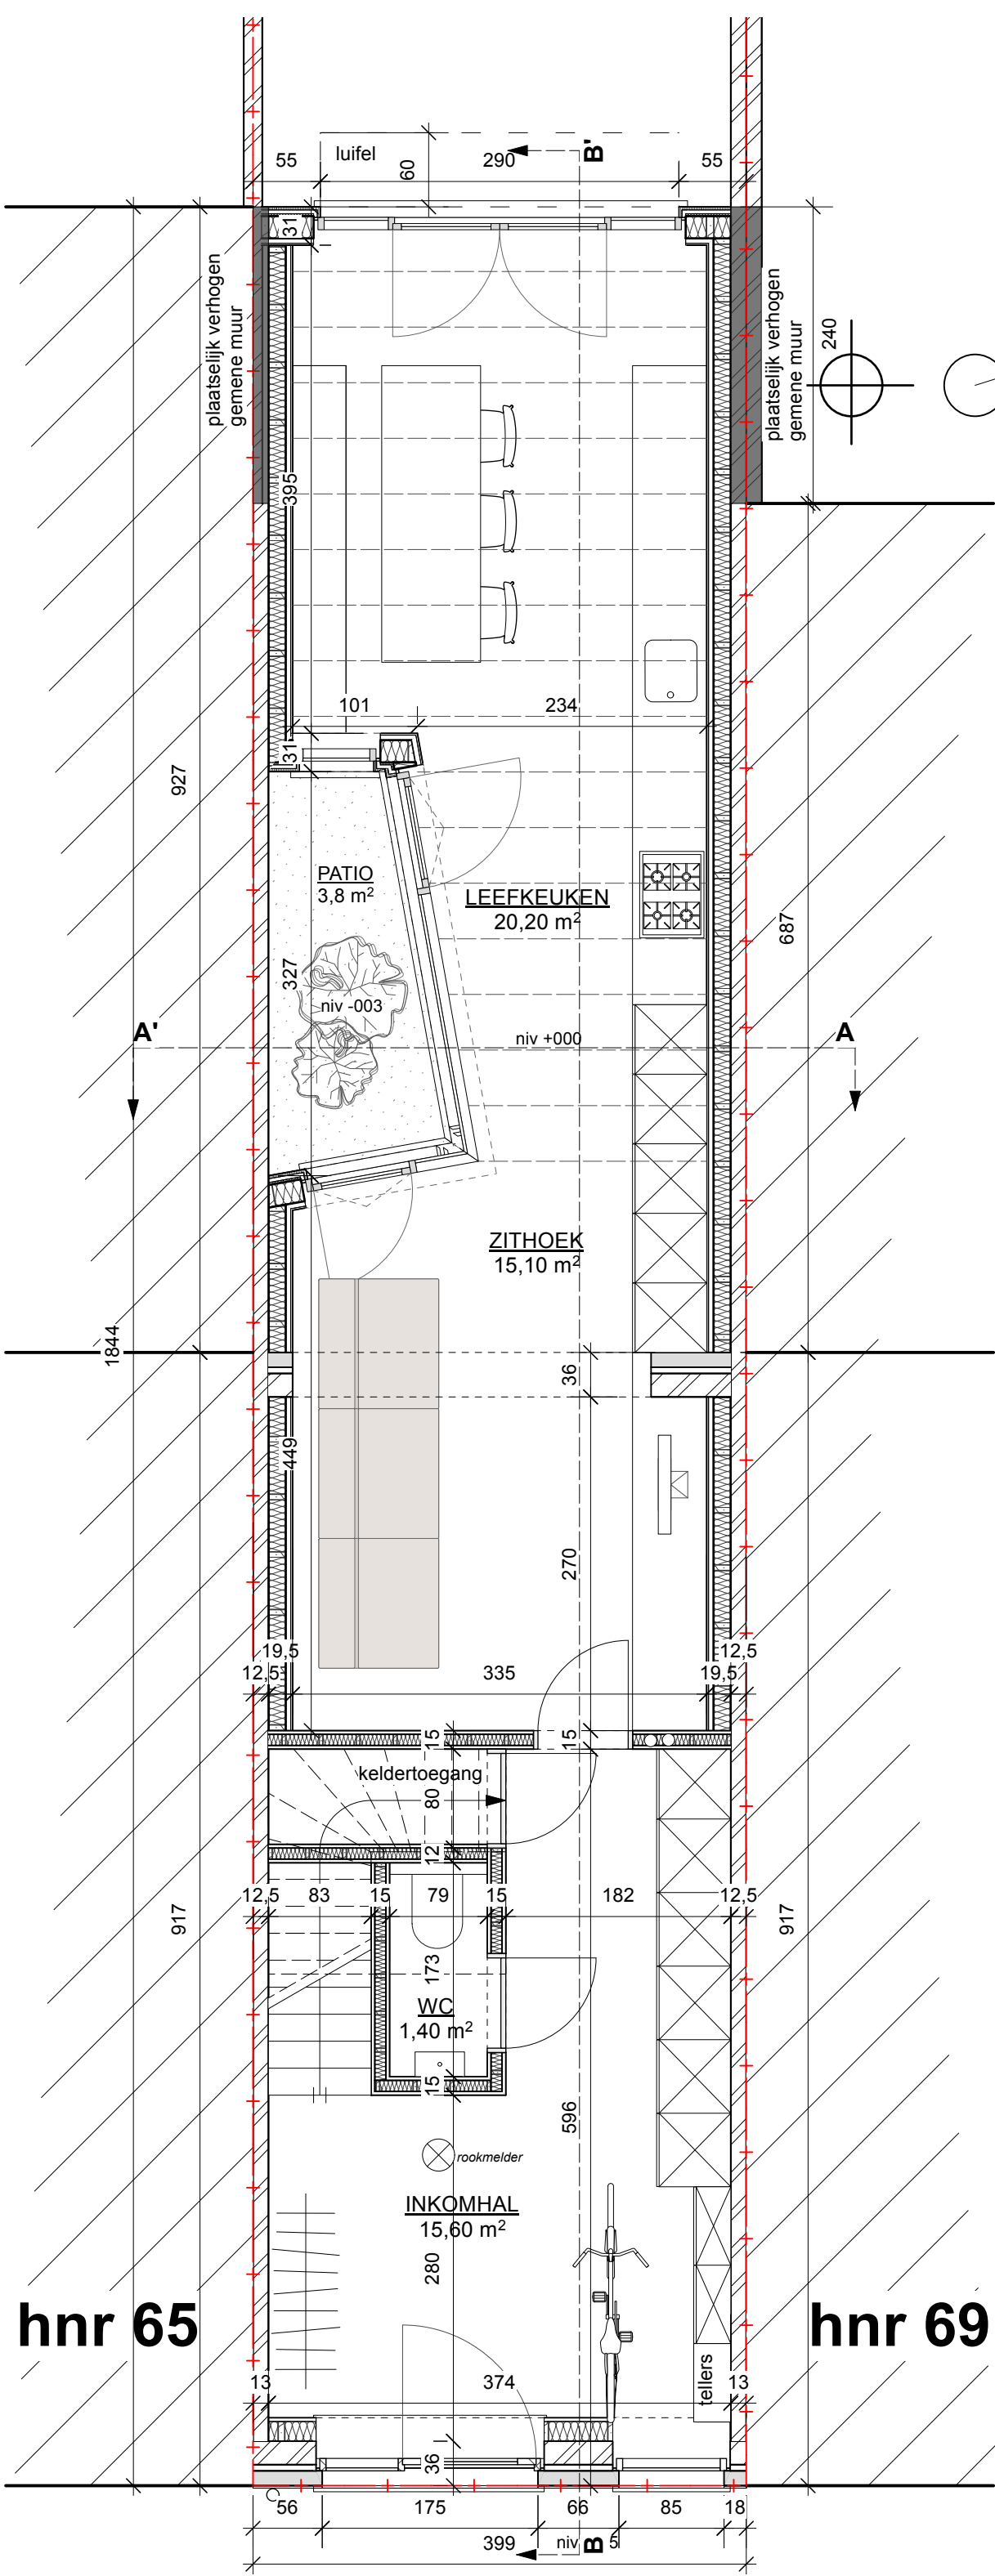

GRONDPLAN GELIJKVLOERS

nieuwe toestand

BA_WONING_P_N_0

Schaal 1:50