



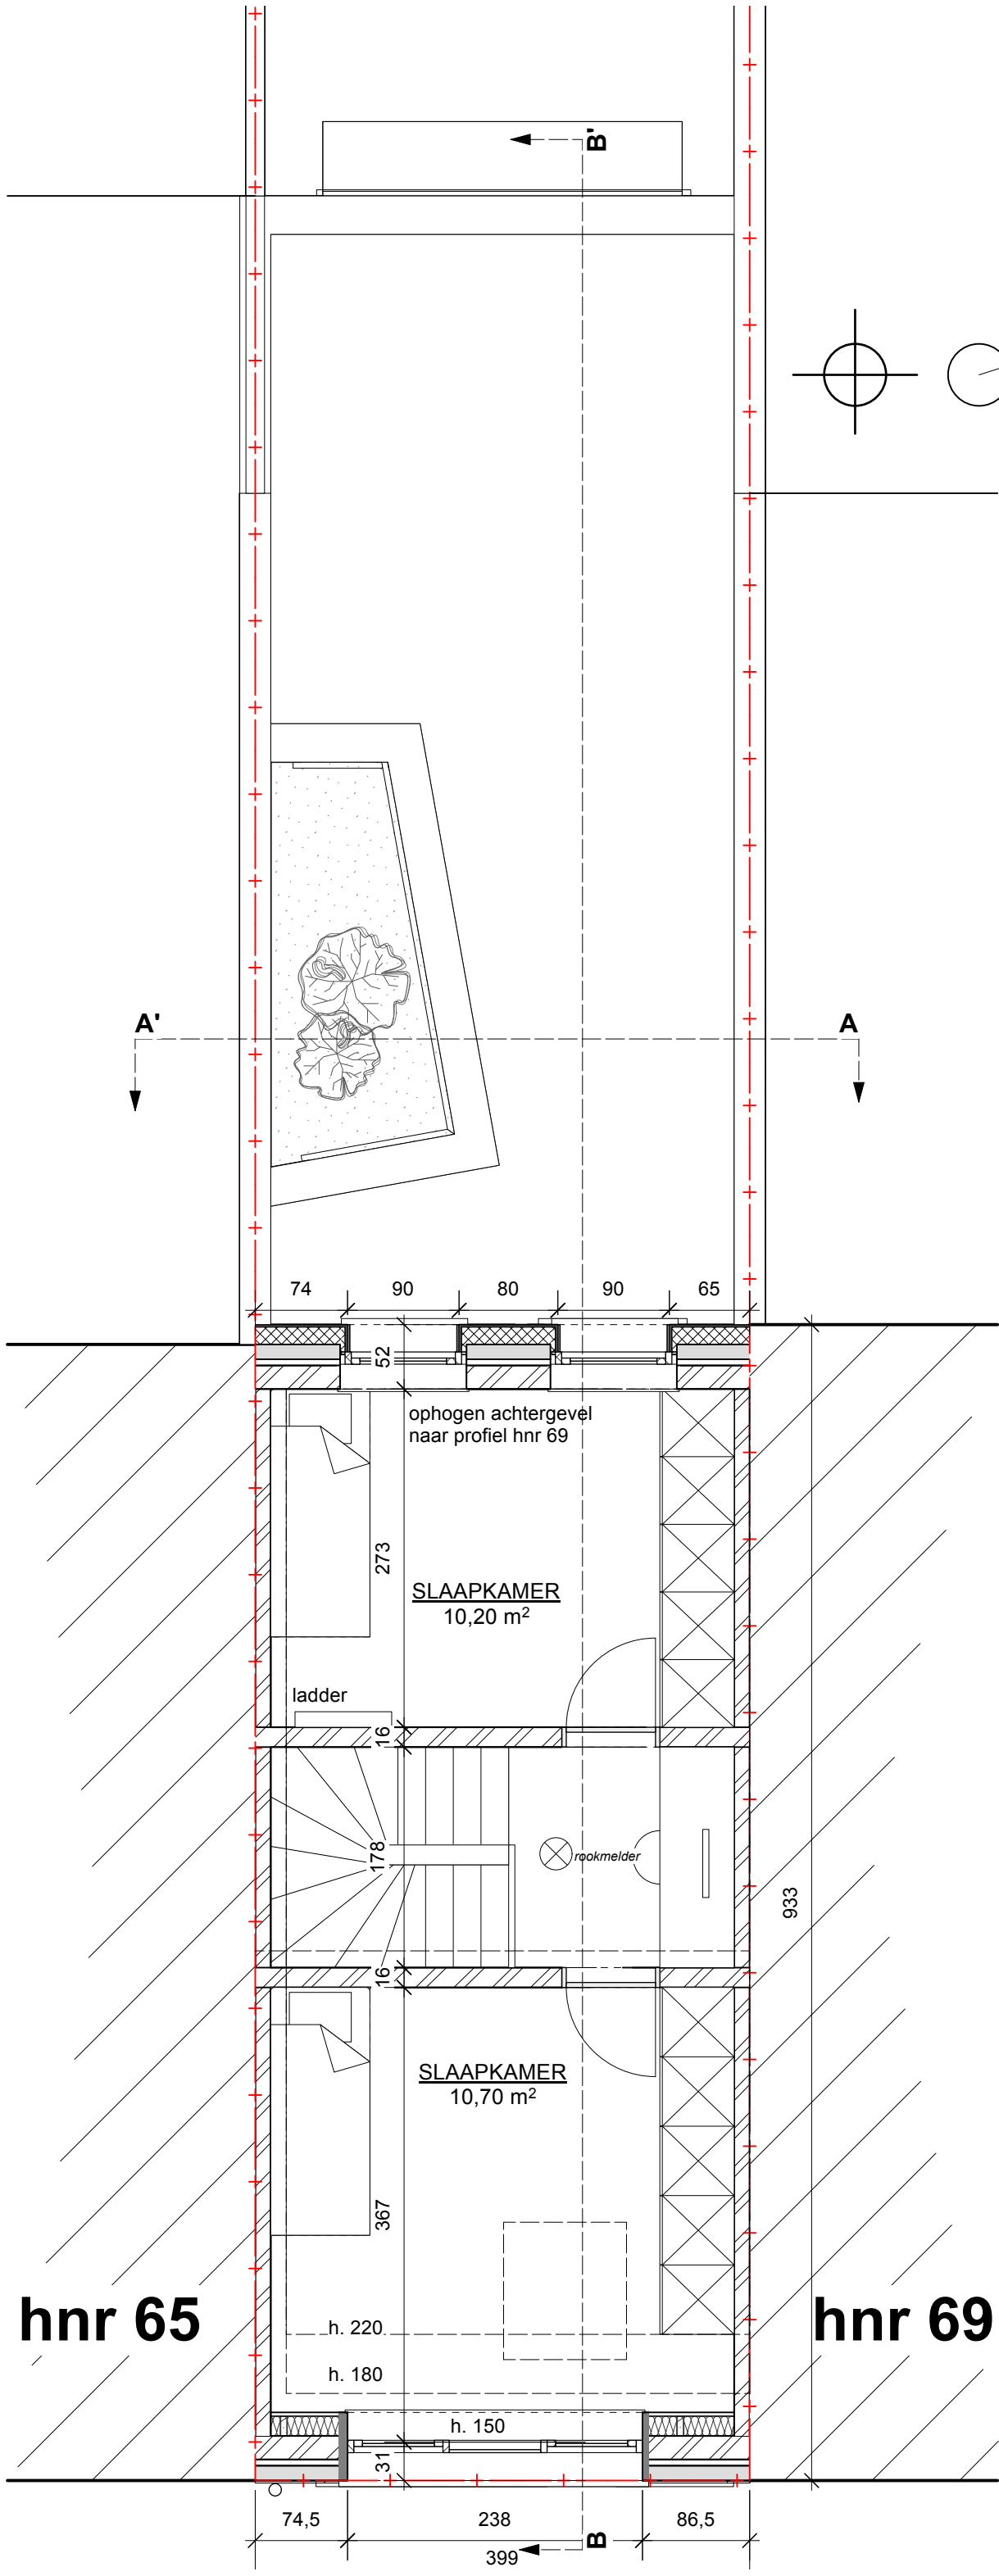

ZIE BIJZONDERE
VOORWAARDE(N)

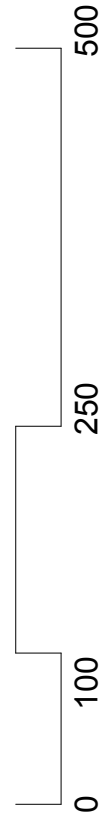

GRONDPLAN VERDIEPING 02
nieuwe toestand

BA_WONING_P_N_2 | Joline Nicaise & Simon Quaschnig
Kiekenstraat 67 - 9000 Gent

Schaal 1:50