



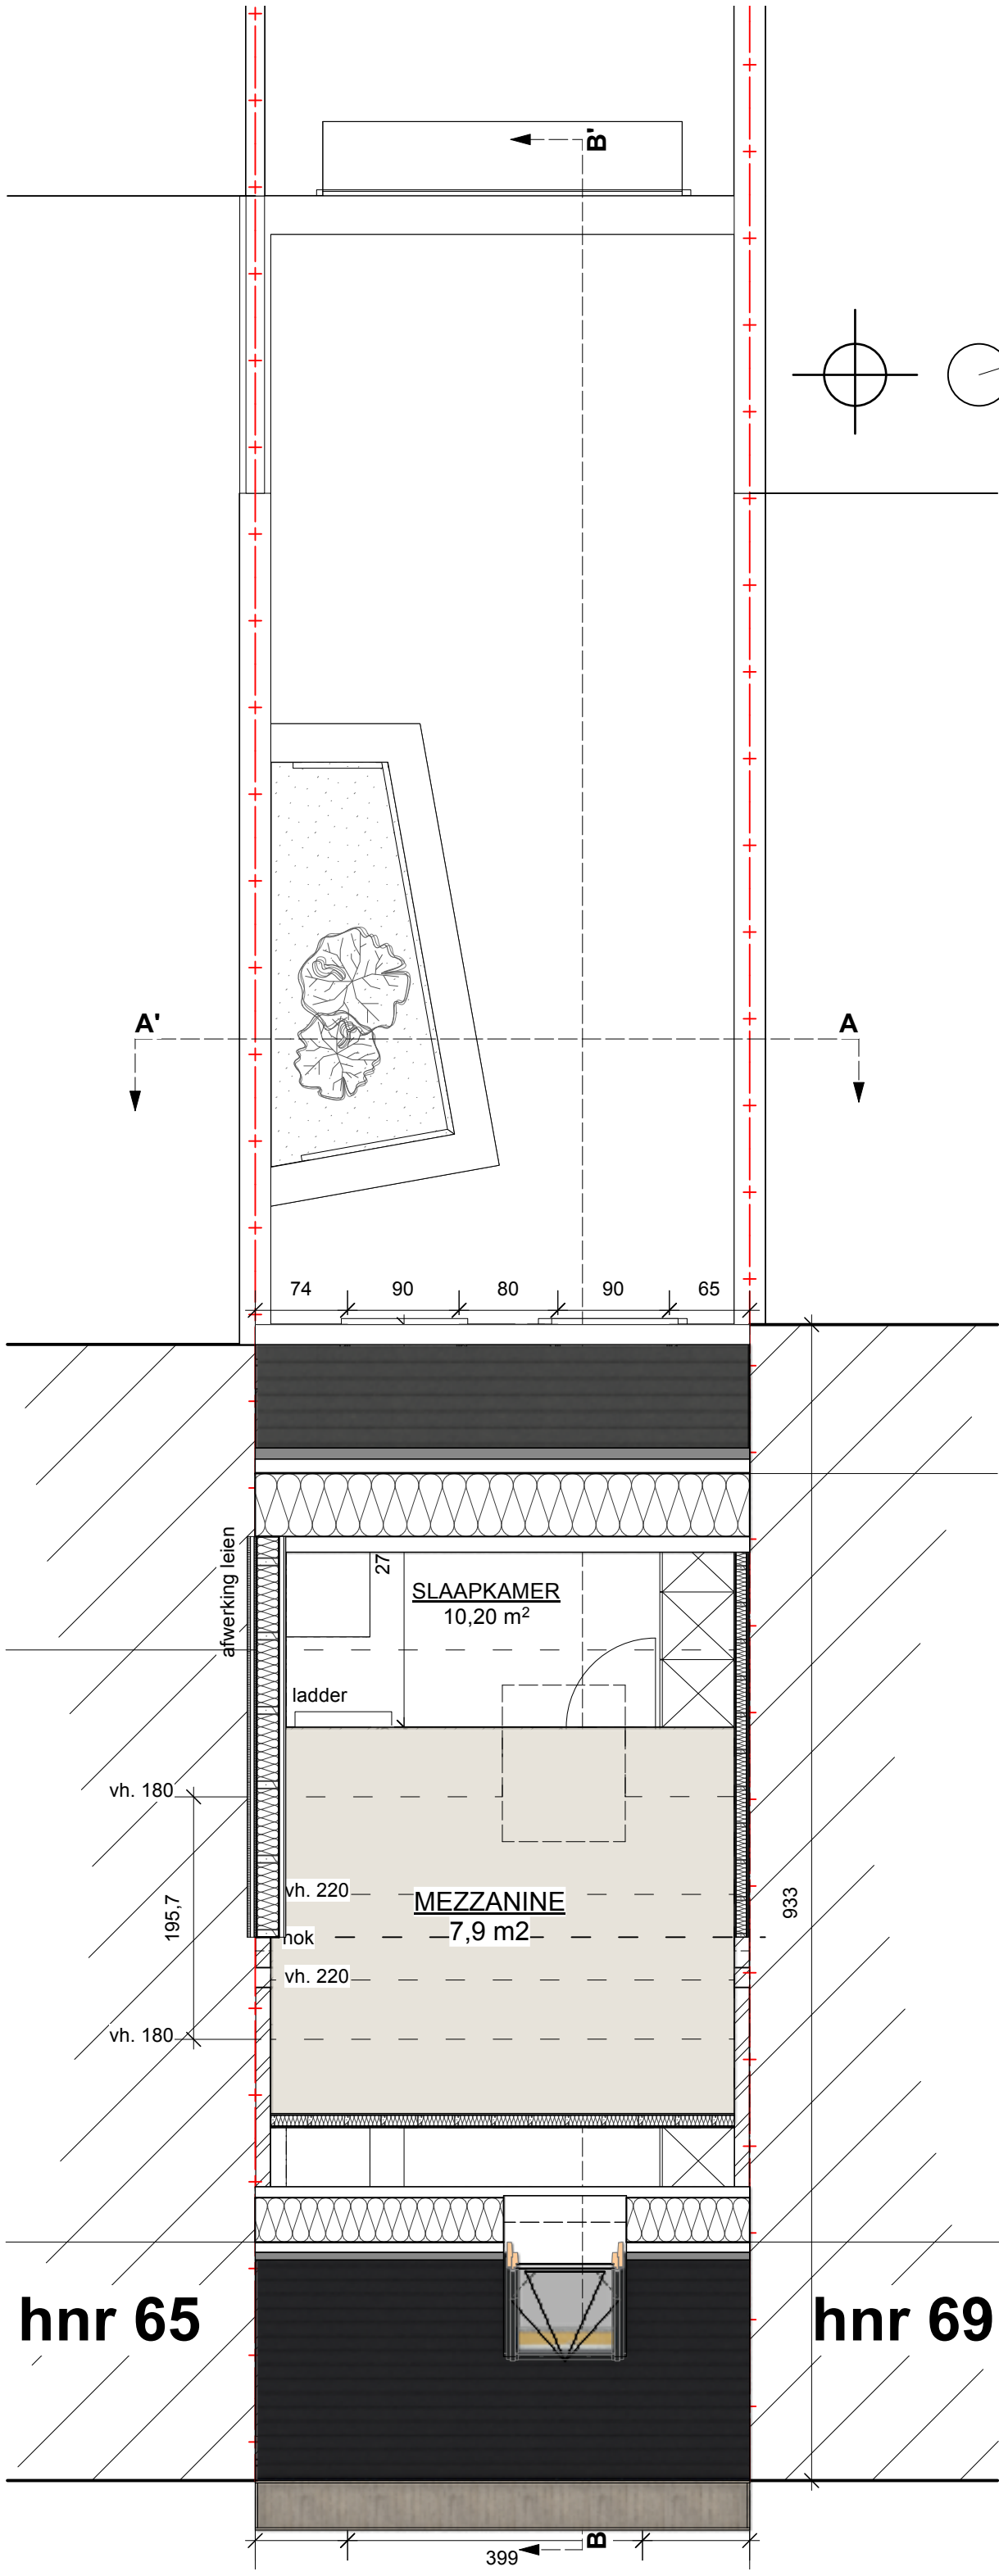

ZIE BIJZONDERE
VOORWAARDE(N)

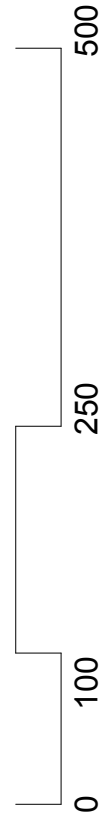

GRONDPLAN ZOLDER
nieuwe toestand

Joline Nicaise & Simon Quaschnig
Kiekenstraat 67 - 9000 Gent

BA_WONING_P_N_3

Schaal 1:50