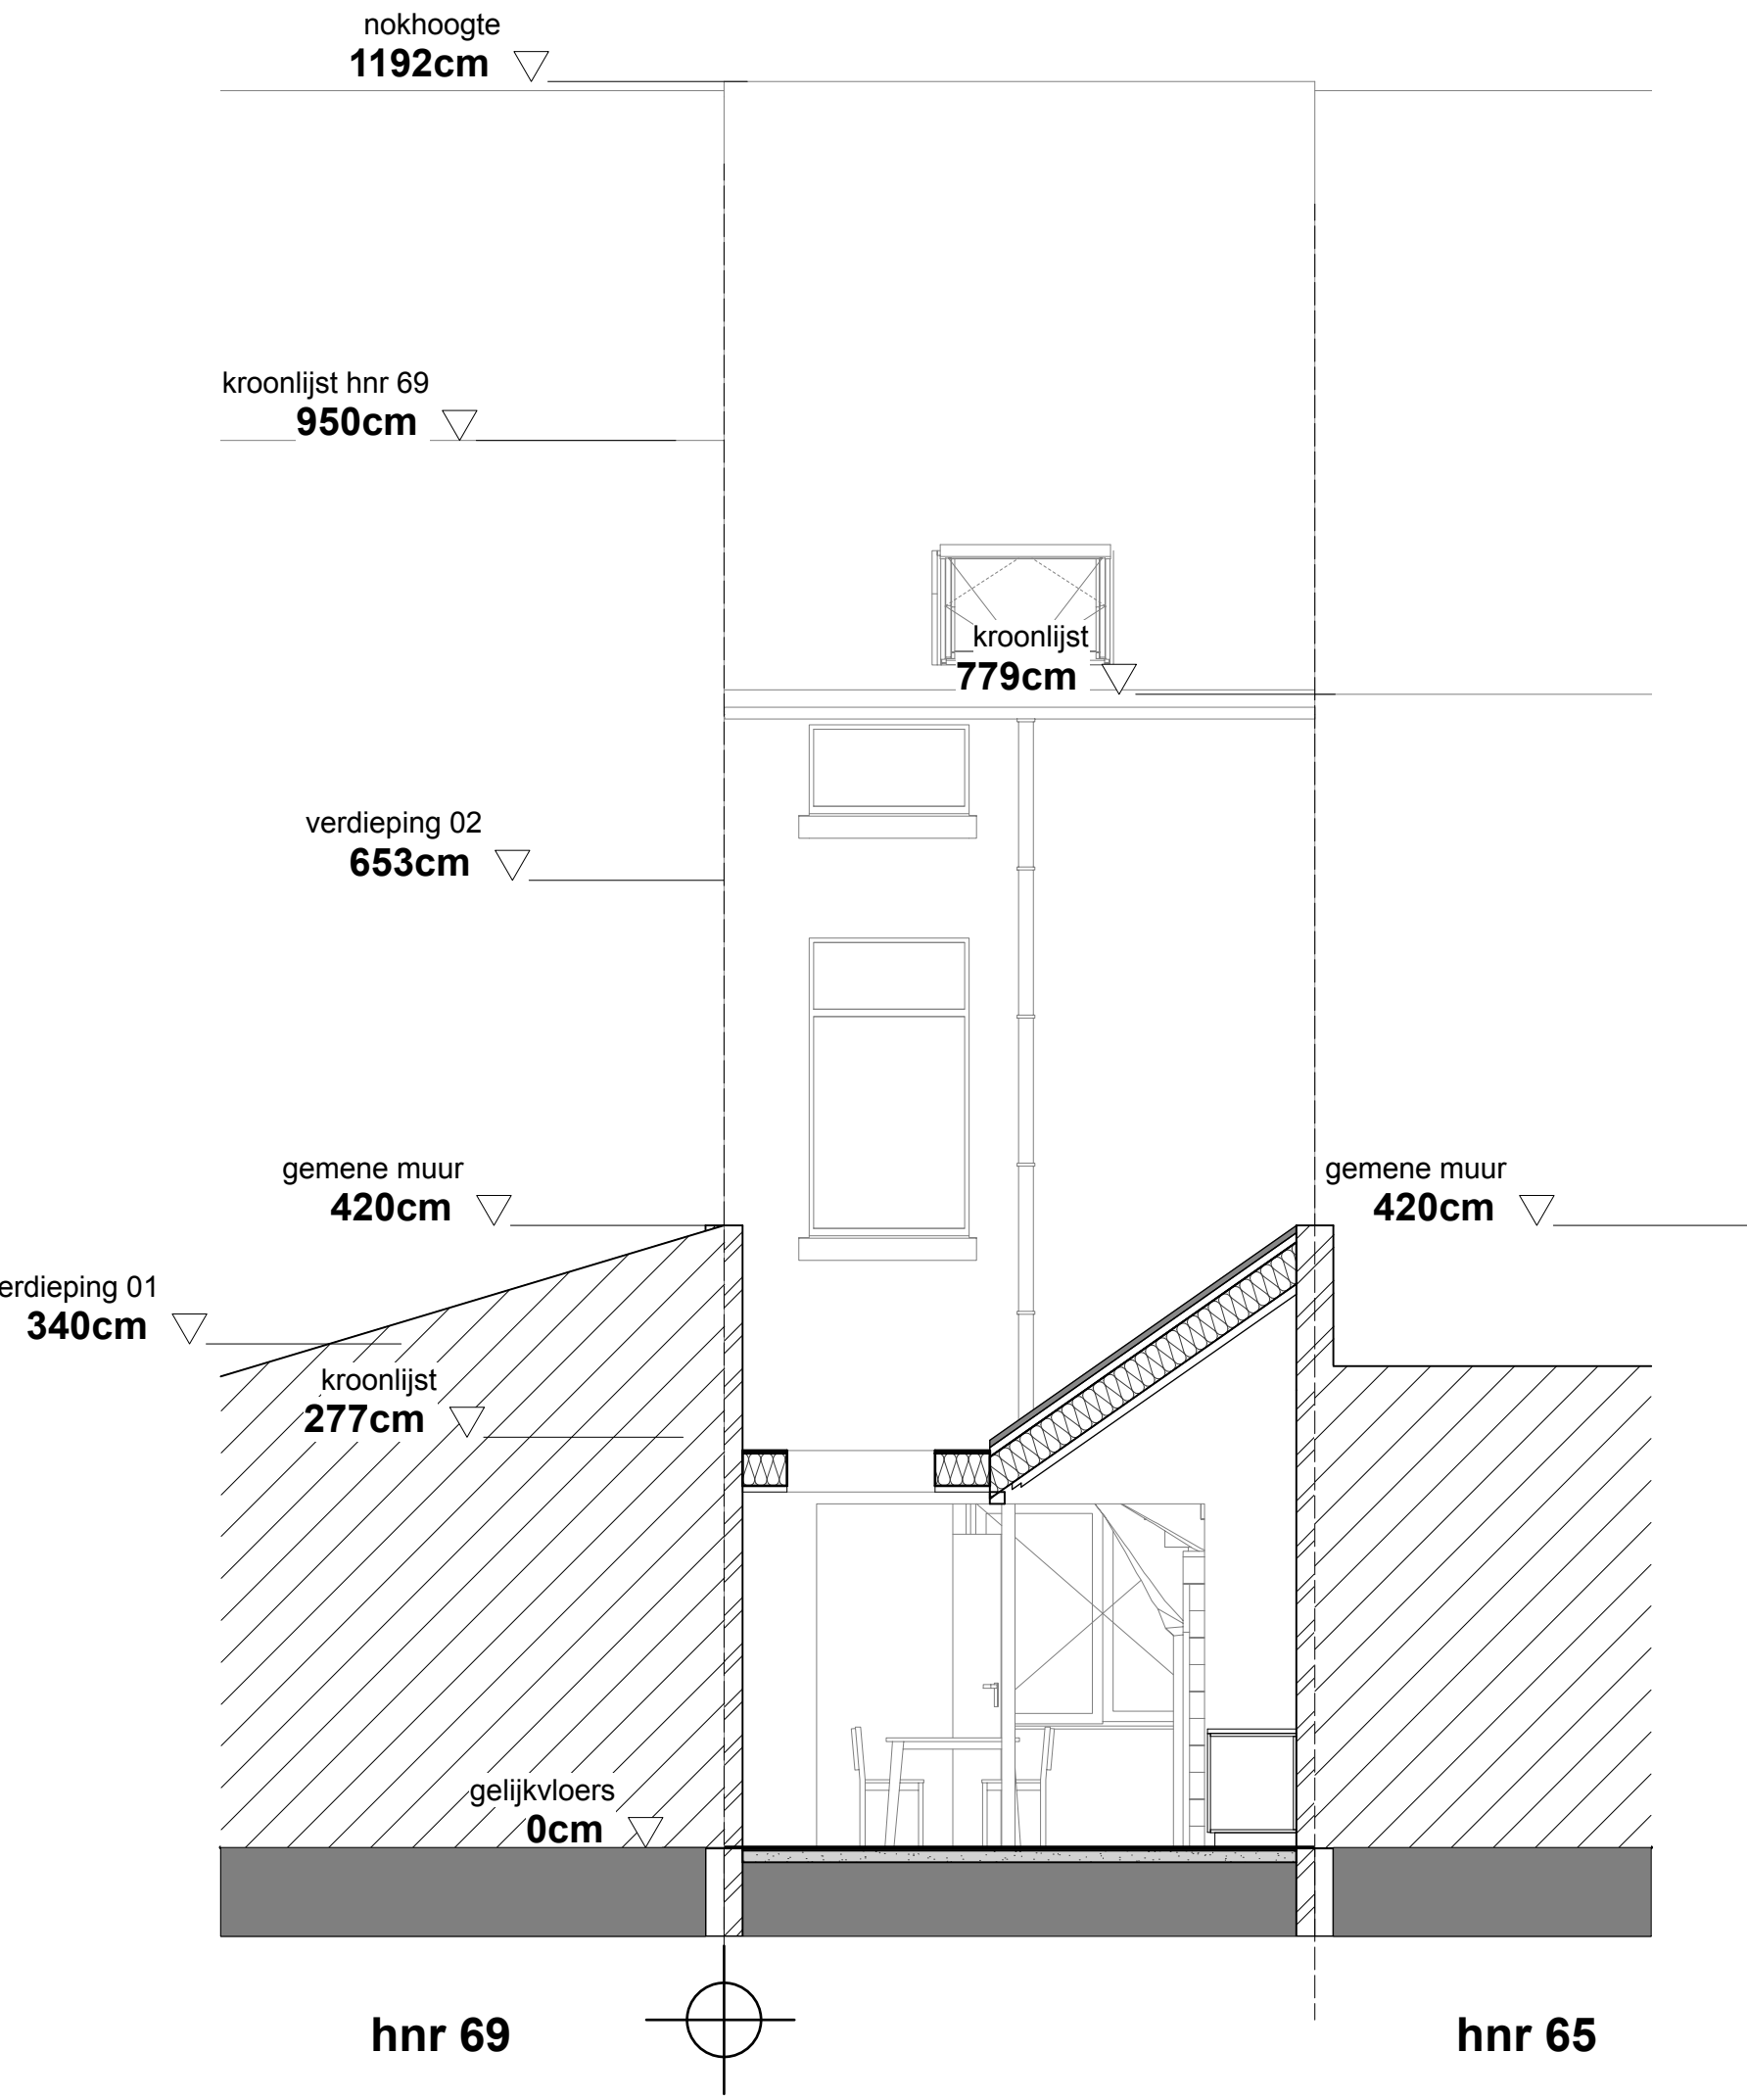


DWARSE SNEDE AA'
bestaande toestand

BA_WONING_S_B_1 | Joline Nicaise & Simon Quaschnig
Kiekenstraat 67 - 9000 Gent

Schaal 1:50