


ZIE BIJZONDERE
VOORWAARDE(N)

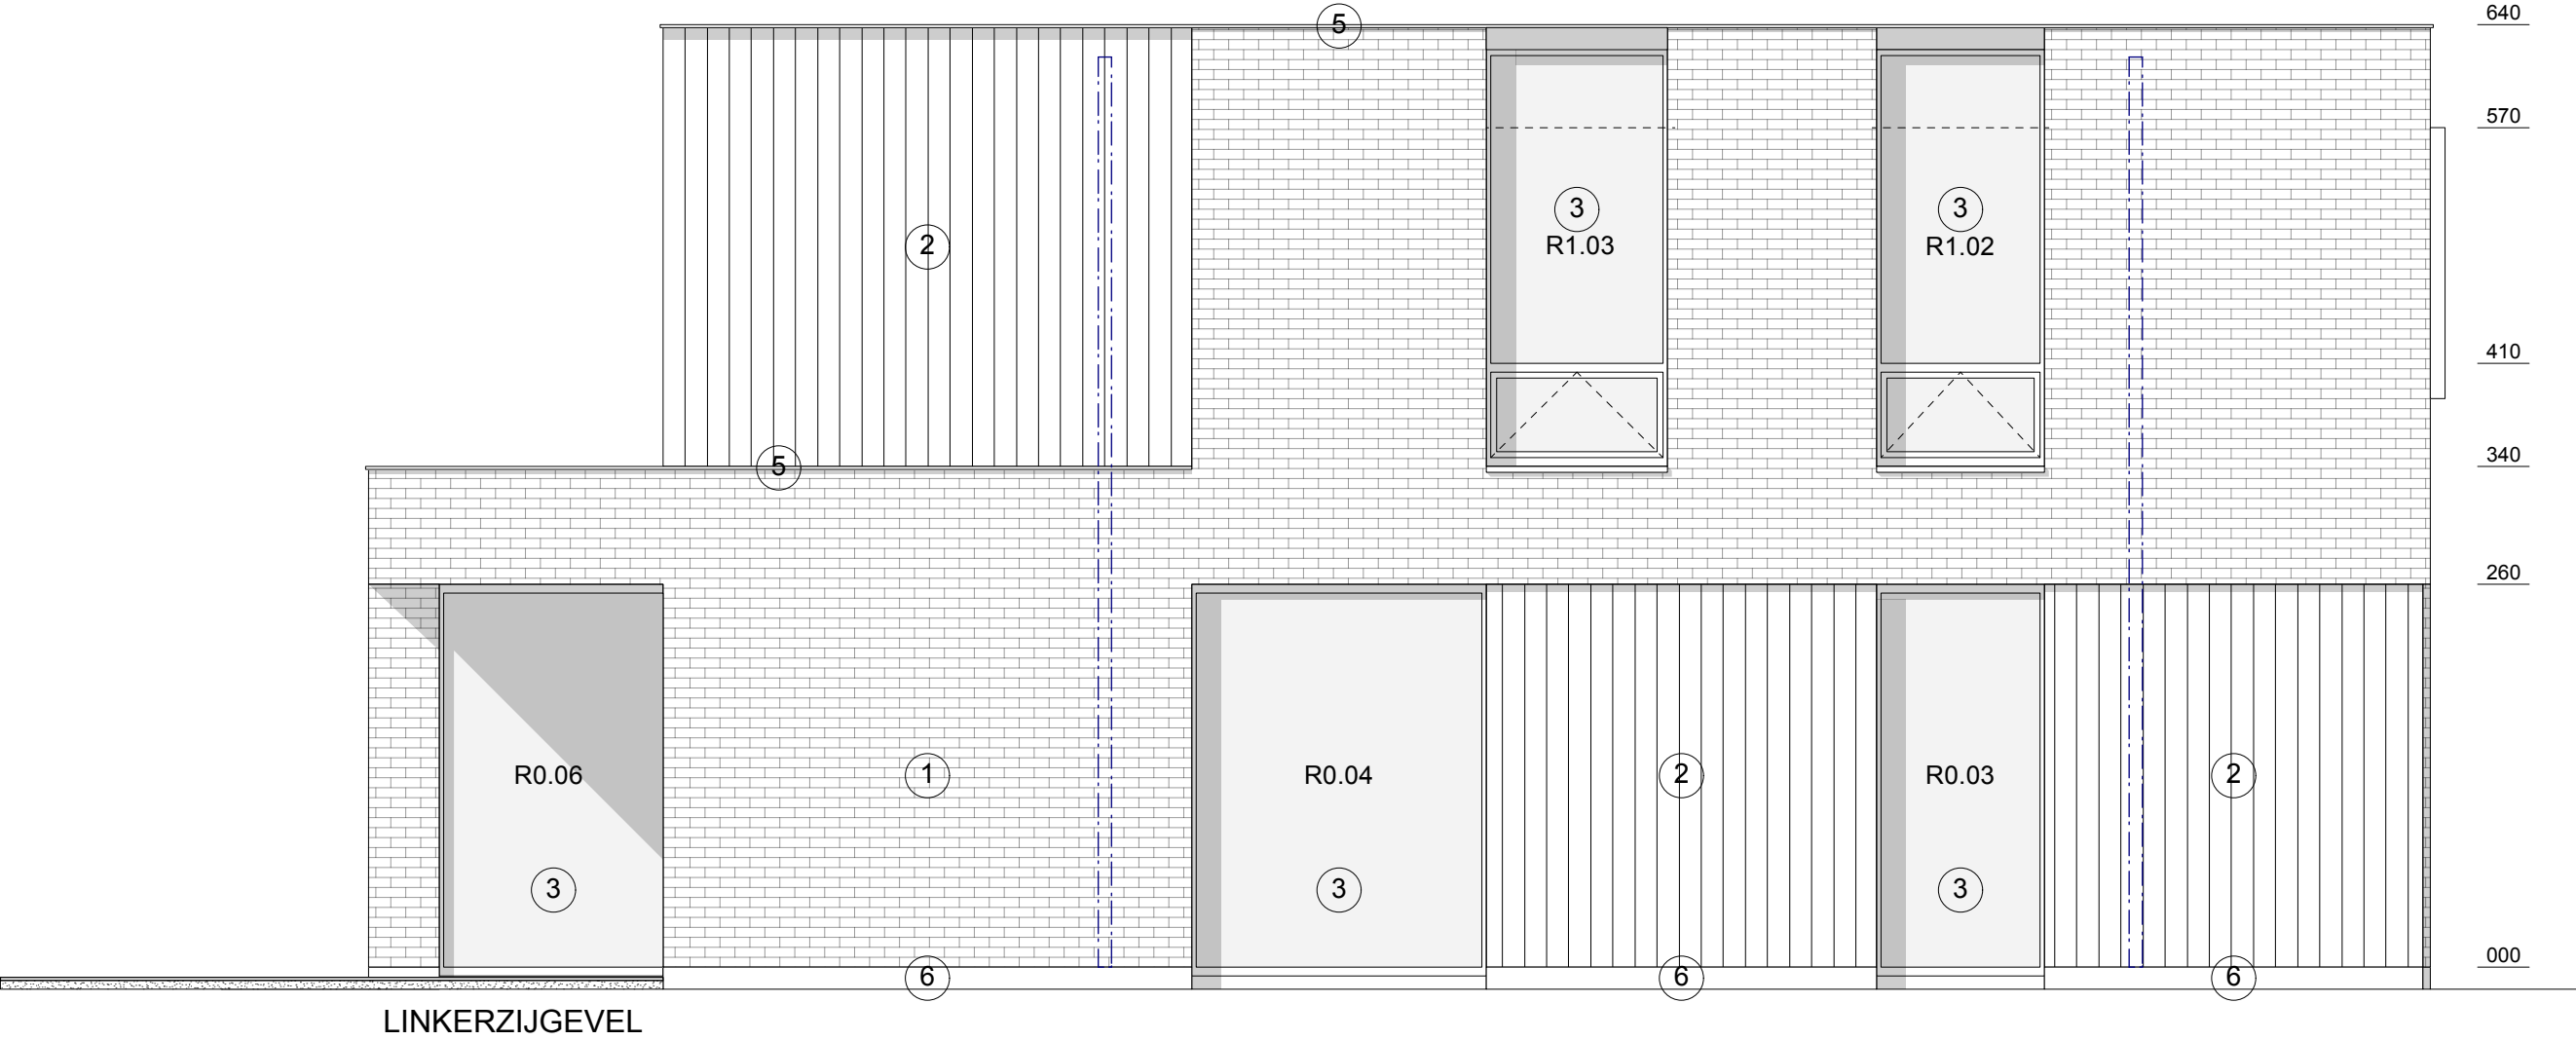

LEGENDE GEVEL			
01	GEVELMETSSELWERK, BEIGE-GRUIS	11	
02	GEVELBEKLEDING, HOUT, BRUIN-GRUIS	12	
03	BUITENSCHRIJNWERK, BRUIN-GRUIS	13	
04	BUITENSCHRIJNWERK, ZWART	14	
05	KRAAL, NATUURZINK	15	
06	PLINT, ARDUIN, GRUIS	16	
07	PROJECTIE - POTENTIËLE GEBUUR	17	
08		18	
09		19	
10		20	