


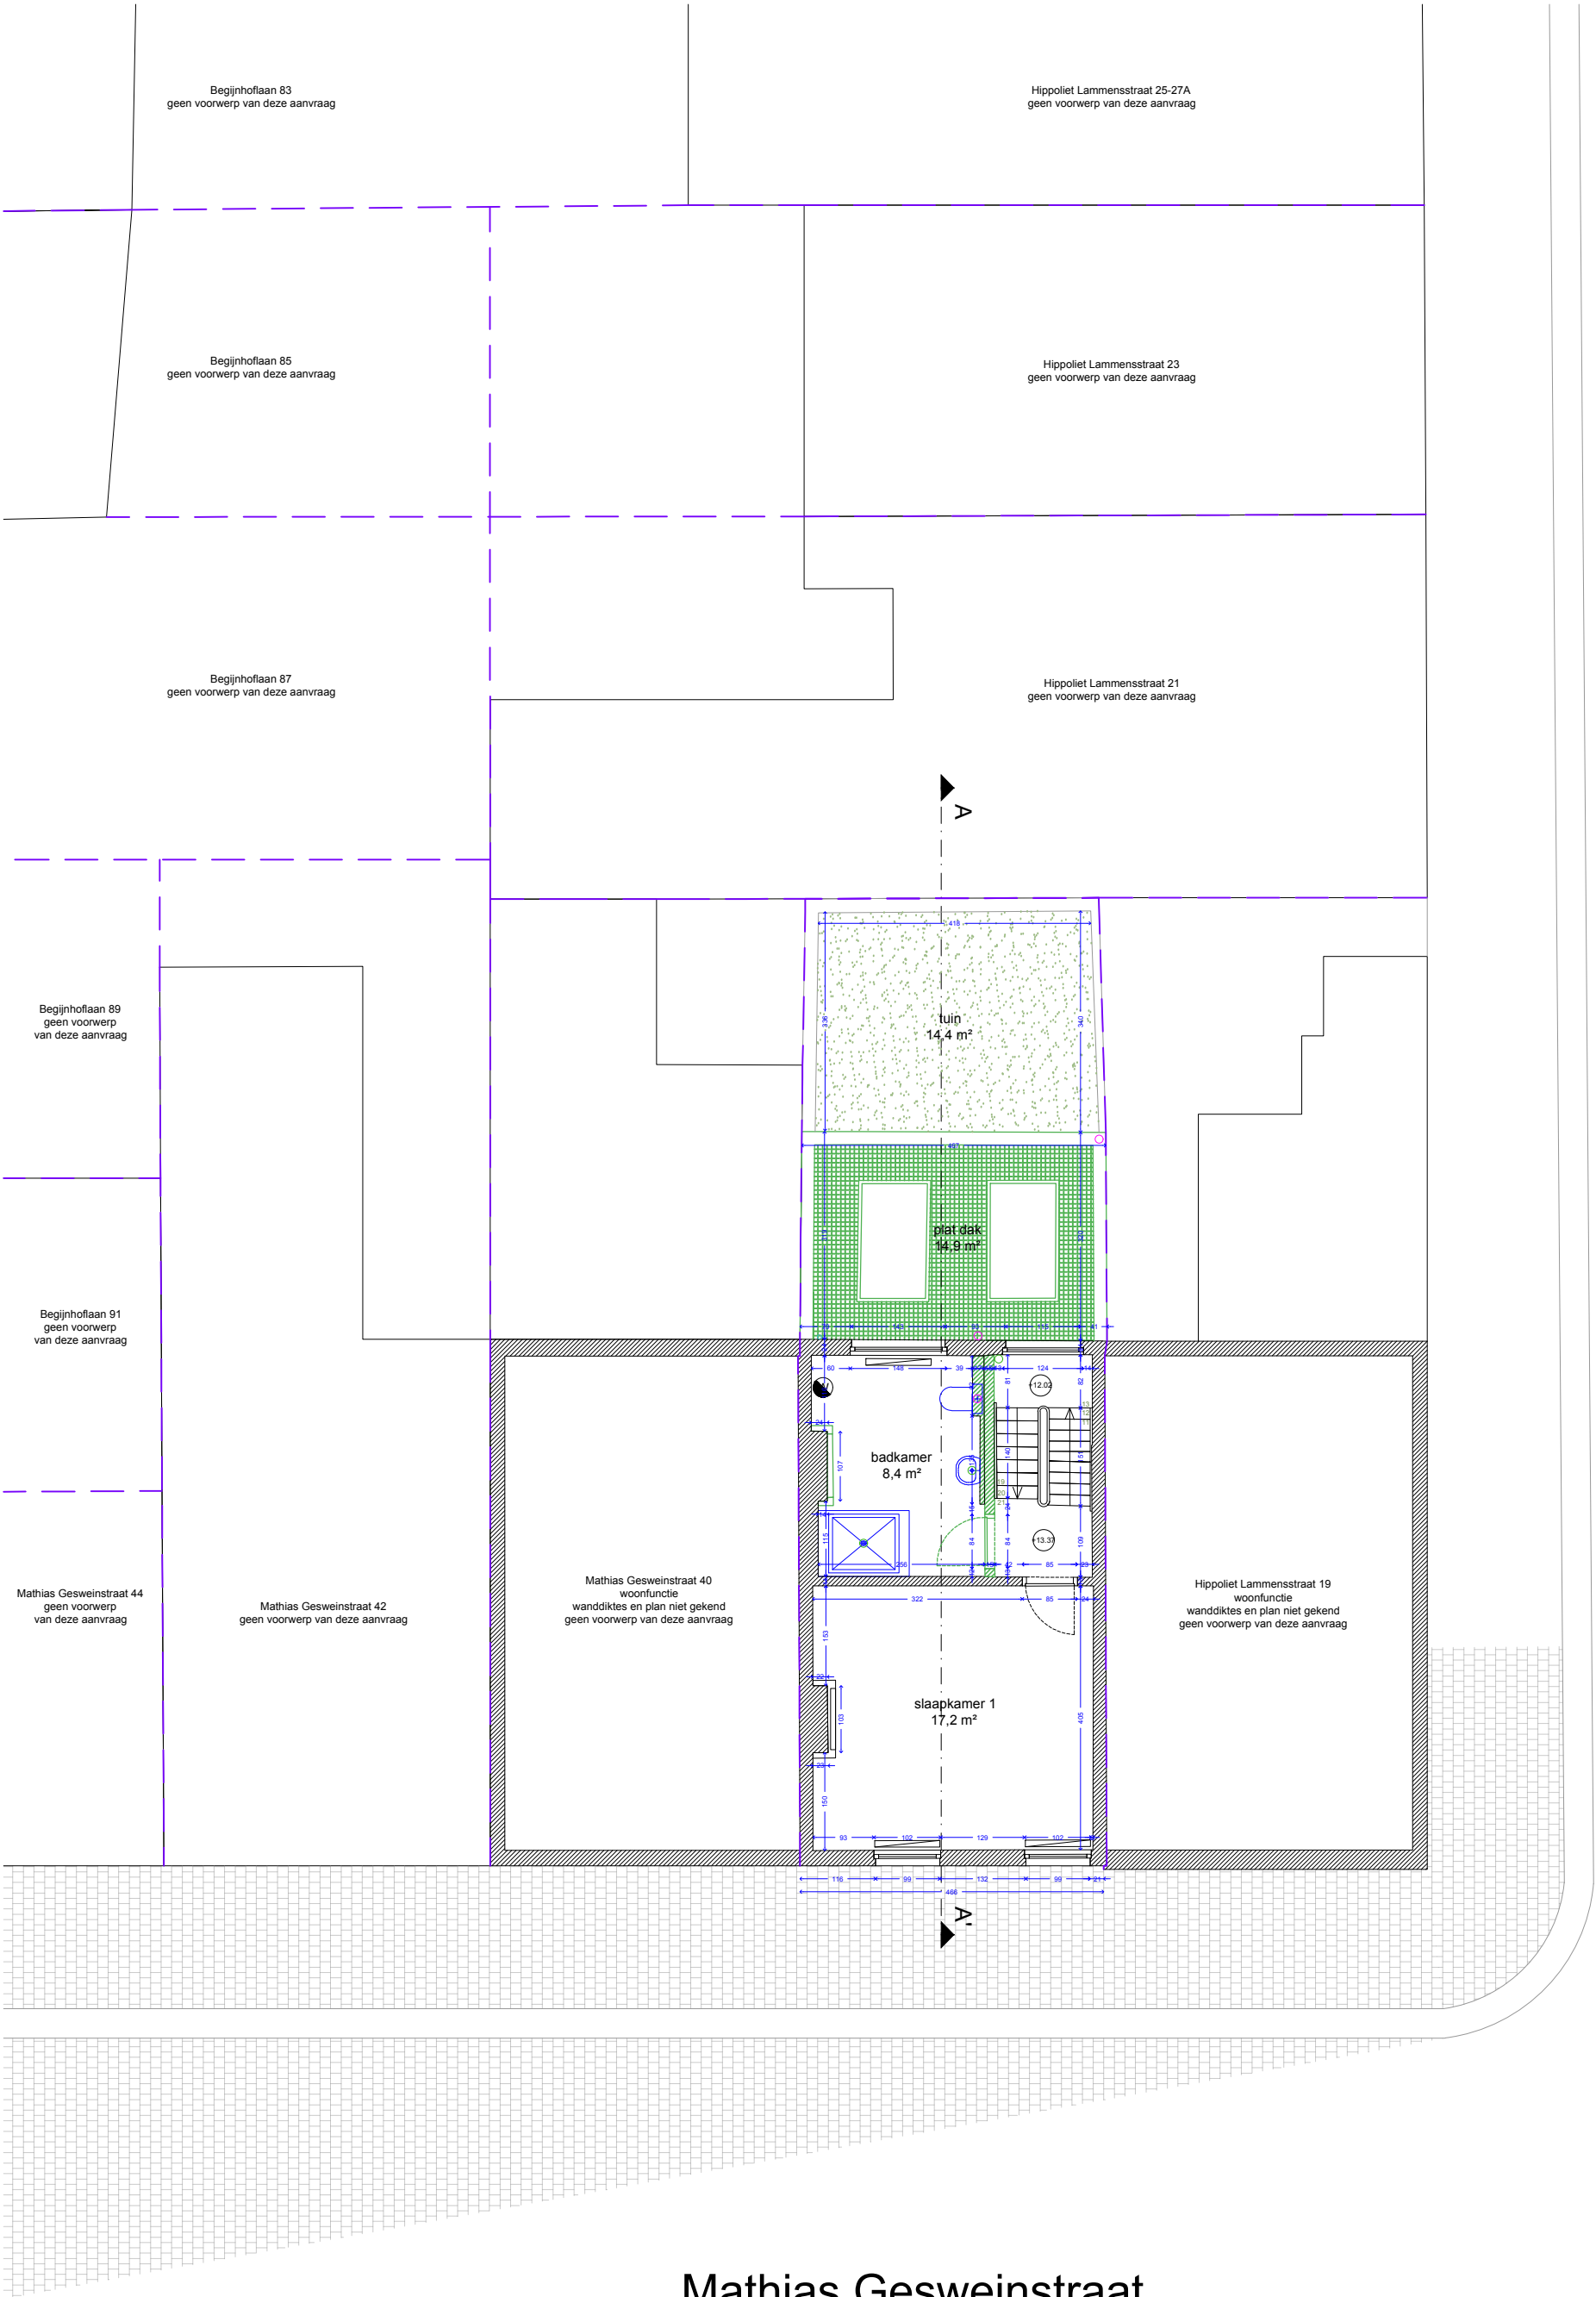

Hippoliet Lammensstraat

Mathias Gesweinstraat

Volgnummer: P_B_2	Inhoud: Plan eerste verdiep, bestaande toestand Onderwerp: verbouwen van een rijwoning Ligging: Mathias Gesweinstraat 38, 9000 Gent Afdeling: GENT 15 AFD/ - NIS-code 44815 Perceel: 2616/00F000, Sectie: F Datum: 10/03/2025 Schaal: 1/100 Formaat: A3 REF.: MATHIAS GESWEIN	Architect: Callens Dierickx architecten August Van Bockxstaelestraat 21 9050 Ledeberg T +32 (0)485 802 087 lauren@ldsra.be Opdrachtgever: BV Didier Petit Accountancy Gaversesteenweg 382 9820 Merelbeke	Legende: bestaand constructie metselwerk beton isolatie afbraak nieuw tuin gemeenteweg verharding kadastraal nummer huisnummer vermelding bestaande erfdienstbaarheden perceelsgrens kijkrichting foto's RWA FWA DWA	Aard en kleur uitwendige materialen: 1. kalkpleister met witte tint 2. wit kunststof schrijnwerk 3. dakgoot in hout met witte tint 4. dakpannen met rode tint 5. roze stalen balustrade 6. smeedijzer hekwerk 7. dakpannen met zwarte tint 8. aluminium voordeur in blauwe tint 9. houten voordeur in witte tint 10. aluminium schrijnwerk in blauwe tint 11. gevelsteen gevelrd in geel 12. dakopstand in hout 13. dakopstand in zink 14. trede in blauwe hardsteen 15. houten schrijnwerk 16. gevelsteen in rode tint 17. aluminium schrijnwerk in zwarte tint 18. dakgoot in zink	
---	--	--	---	---	-------------------------