

ZIE BIJZONDERE
VOORWAARDE(N)

Begijnhoflaan 83
geen voorwerp van deze aanvraag

Hippoliet Lammensstraat 25-27A
geen voorwerp van deze aanvraag

Begijnhoflaan 85
geen voorwerp van deze aanvraag

Hippoliet Lammensstraat 23
geen voorwerp van deze aanvraag

Begijnhoflaan 87
geen voorwerp van deze aanvraag

Hippoliet Lammensstraat 21
geen voorwerp van deze aanvraag

Begijnhoflaan 89
geen voorwerp
van deze aanvraag


Begijnhoflaan 91
geen voorwerp
van deze aanvraag

Mathias Gesweinstraat 44
geen voorwerp
van deze aanvraag

Mathias Gesweinstraat 42
geen voorwerp van deze aanvraag

Mathias Gesweinstraat 40
woonfunctie
wanddiktes en plan niet gekend
geen voorwerp van deze aanvraag

Hippoliet Lammensstraat 19
woonfunctie
wanddiktes en plan niet gekend
geen voorwerp van deze aanvraag

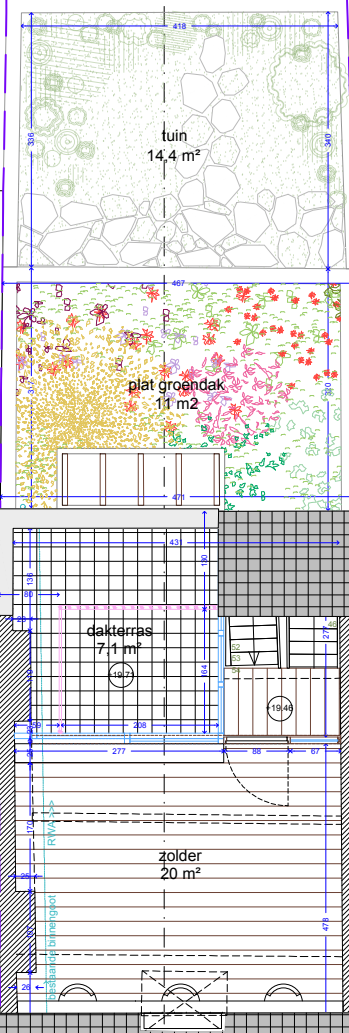

Hippoliet Lammensstraat

Mathias Gesweinstraat

P_N_4

Volgnummer:

Inhoud:
Plan derde verdiep, nieuwe toestand

Onderwerp:
verbouwen van een rijwoning

Ligging: Mathias Gesweinstraat 38, 9000 Gent
Afdeling: GENT 15 AFD/ - NIS-code 44815
Perceel: 2616/00F000, Sectie: F

Datum: 10/03/2025

Schaal: 1/100

Formaat: A3

REF.: MATHIAS GESWEIN

Architect:
Callens Dierickx architecten
August Van Bockxstaelestraat 21
9050 Ledeberg
T +32 (0)485 802 087
lauren@ldsra.be

Opdrachtgever:
BV Didier Petit Accountancy
Gaversesteenweg 382
9820 Merelbeke

Legende:

- bestaand constructie metselwerk
- beton
- isolatie
- afbraak
- nieuw
- tuin
- gemeenteweg
- verharding
- kadastraal nummer
- huisnummer
- vermelding bestaande erfdienstbaarheden
- perceelsgrens
- kijkrichting foto's
- RWA
- FWA
- DWA

Aard en kleur uitwendige materialen:

- kalkpleister met witte tint
- wit kunststof schrijnwerk
- dakgoot in hout met witte tint
- dakpannen met rode tint
- roze stalen balustrade
- smeedijzer hekwerk
- dakpannen met zwarte tint
- aluminium voordeur in blauwe tint
- houten voordeur in witte tint
- aluminium schrijnwerk in blauwe tint
- gevelsteen geverfd in geel
- dakopstand in hout
- dakopstand in zink
- trede in blauwe hardsteen
- houten schrijnwerk
- gevelsteen in rode tint
- aluminium schrijnwerk in zwarte tint
- dakgoot in zink

