


ZIE BIJZONDERE
VOORWAARDE(N)

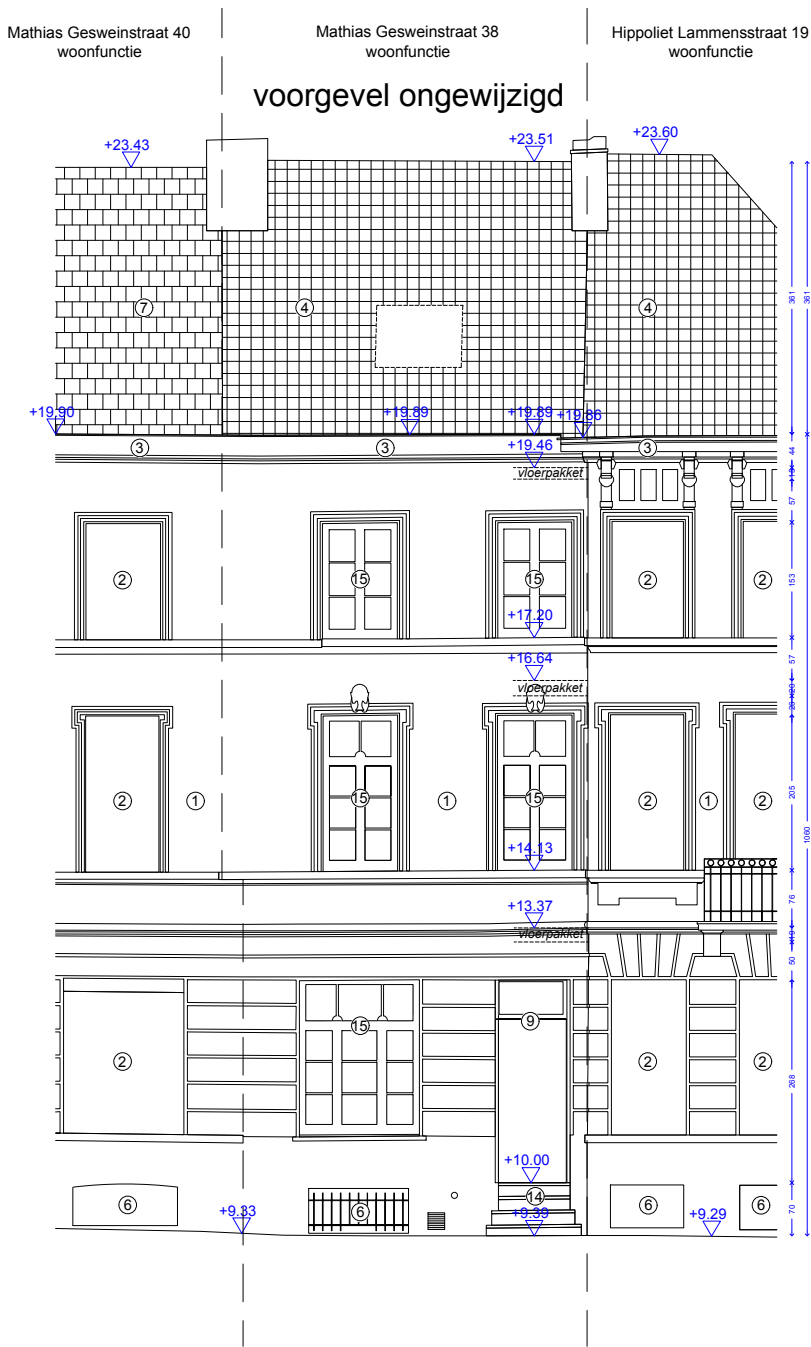

Volgnummer:

G_N_1

Inhoud:
Voorgevel, nieuwe toestand

Onderwerp:
verbouwen van een rijwoning

Ligging: Mathias Gesweinstraat 38, 9000 Gent
Afdeling: GENT 15 AFD/ - NIS-code 44815
Perceel: 2616/00F000, Sectie: F

Datum: 10/03/2025

Schaal: 1/100

Formaat: A3

REF.: MATHIAS GESWEIN

Architect:
LDSRa
Lauren Dierickx & Sander Rutgers
Zuidstationstraat 38, 9000 Gent
t: +32 (0)485 802 087
lauren@ldsra.be

Opdrachtgever:
BV Didier Petit Accountancy
Gaverssesteenweg 382
9820 Merelbeke

Legende:

- bestaand constructie metselwerk
- beton
- isolatie
- afbraak
- nieuw
- tuin
- gemeenteweg
- verharding
- 789A kadastraal nummer
- 18 huisnummer
- de schuur vermelding bestaande erfdienstbaarheden
- perceelsgrens
- kijkrichting foto's
- RWA
- FWA
- DWA

Aard en kleur uitwendige materialen:

- kalkpleister met witte tint
- wit kunststof schrijnwerk
- dakgoot in hout met witte tint
- dakpannen met rode tint
- roze stalen balustrade
- smeedijzer hekwerk
- dakpannen met zwarte tint
- aluminium schrijnwerk
- houten voordeur in witte tint
- aluminium schrijnwerk in blauwe tint
- gevelsteen geverfd in geel
- dakopstand in hout
- dakopstand in zink
- trede in blauwe hardsteen
- houten schrijnwerk
- gevelsteen in rode tint
- aluminium schrijnwerk in zwarte tint
- dakgoot in zink

