


ZIE BIJZONDERE
VOORWAARDE(N)

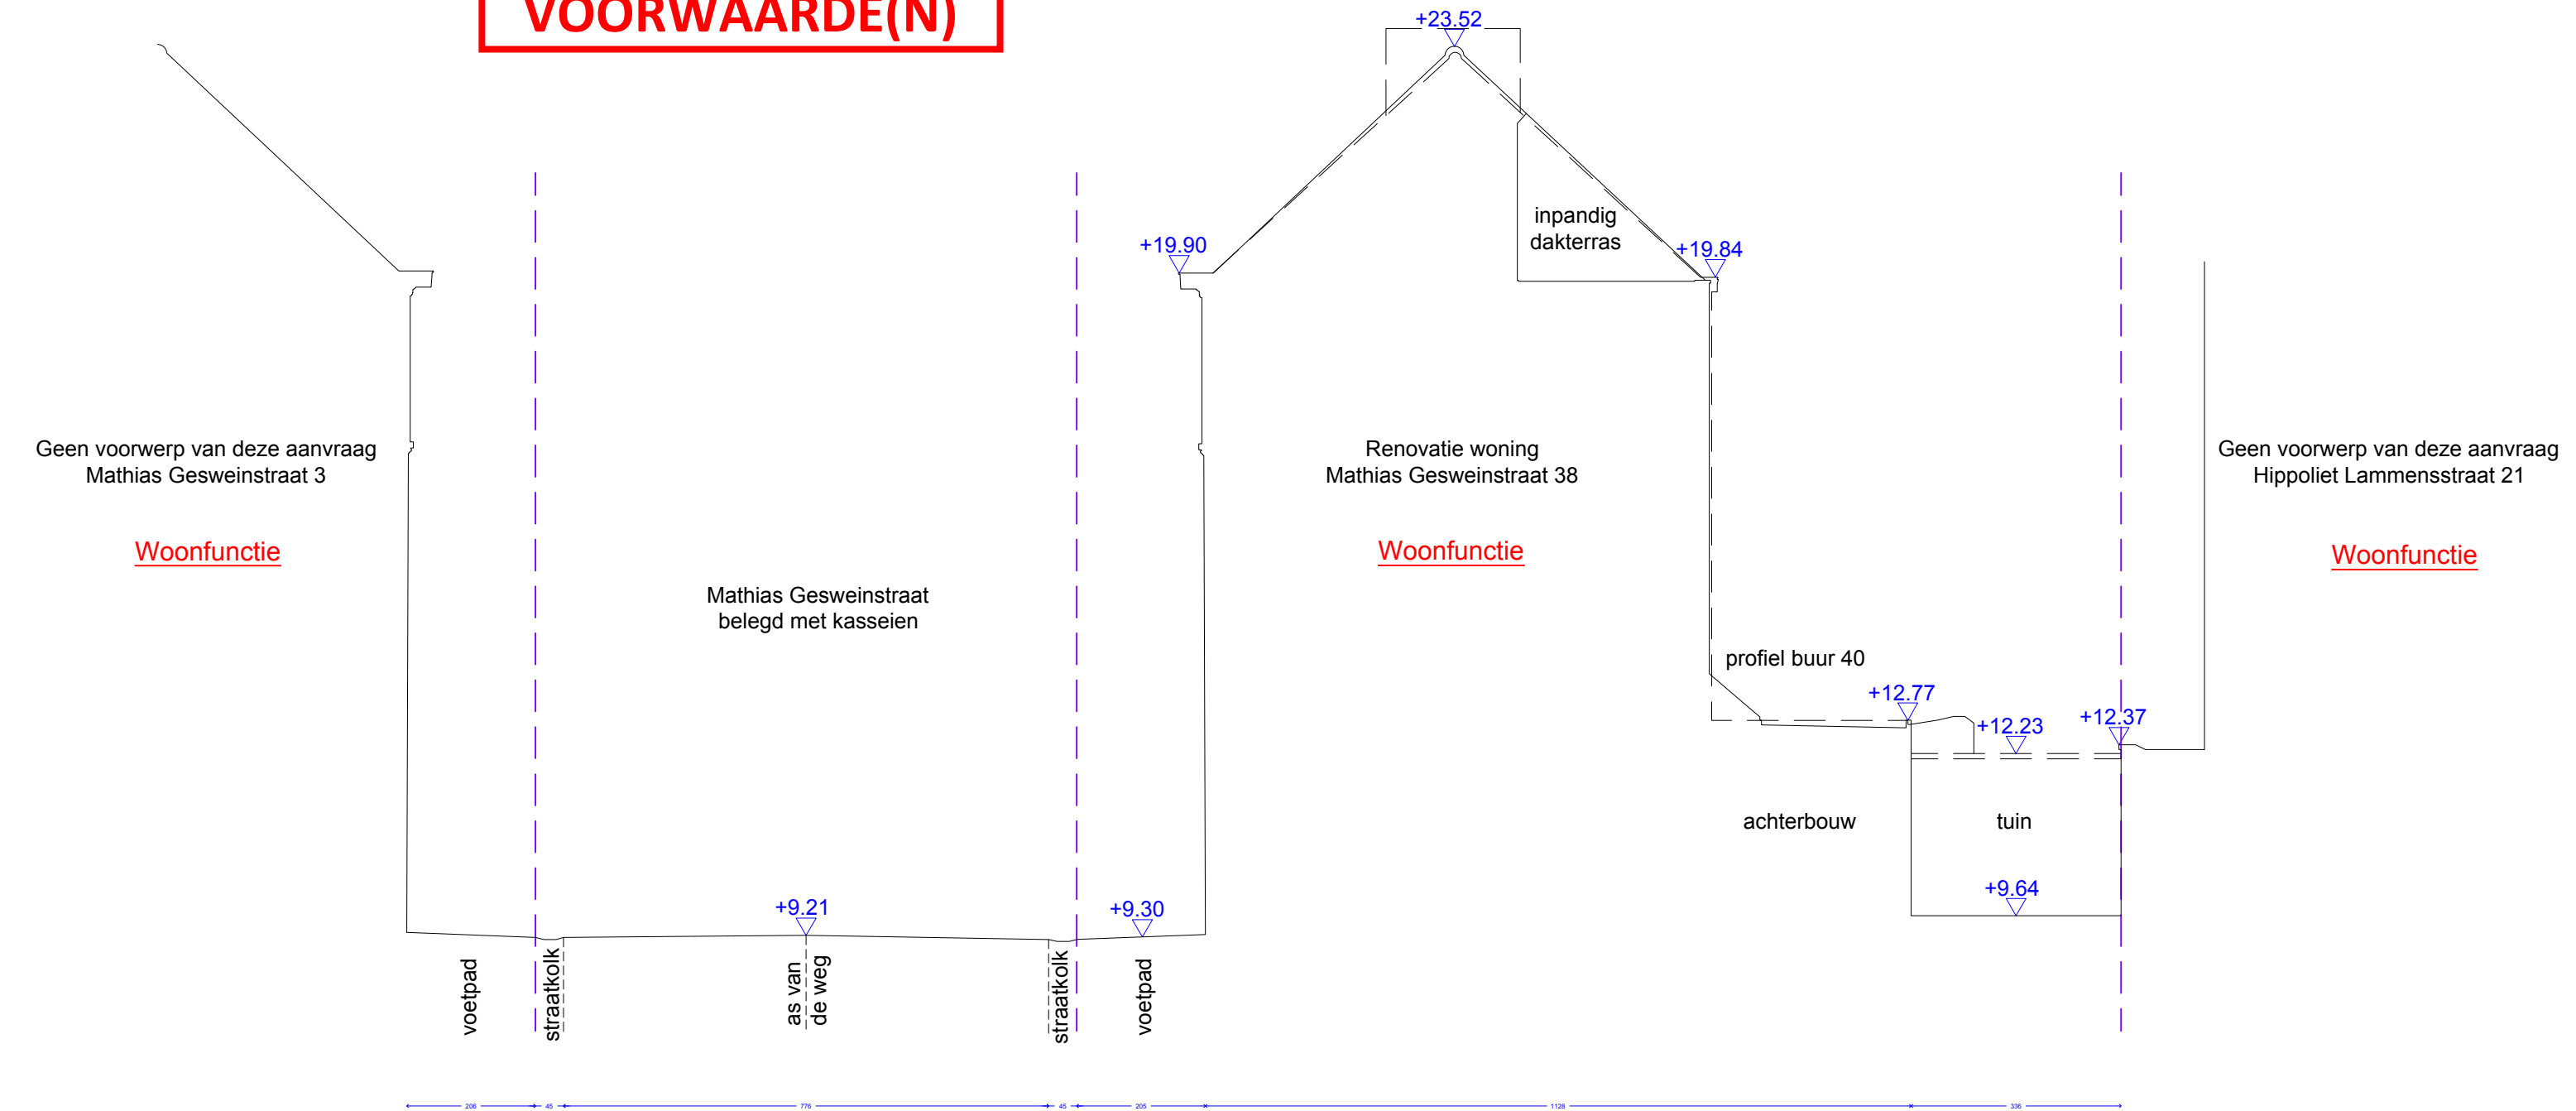

Volgnummer: T_N_1	Inhoud: Terreinprofiel, nieuwe toestand	Architect: Callens Dierickx architecten August Van Bockxstaelestraat 21 9050 Ledeborg T +32 (0)485 802 087 lauren@ldsra.be Opdrachtgever: BV Didier Petit Accountancy Gaversessteenweg 382 9820 Merelbeke	Legende: bestaand constructie metselwerk beton isolatie afbraak nieuw tuin gemeenteweg verharding 789A 18 de schuur vermelding bestaande erfdienstbaarheden
-------------------------------------	--	--	--

perceelsgrenskijkrichting foto'sRWAFWADWA