
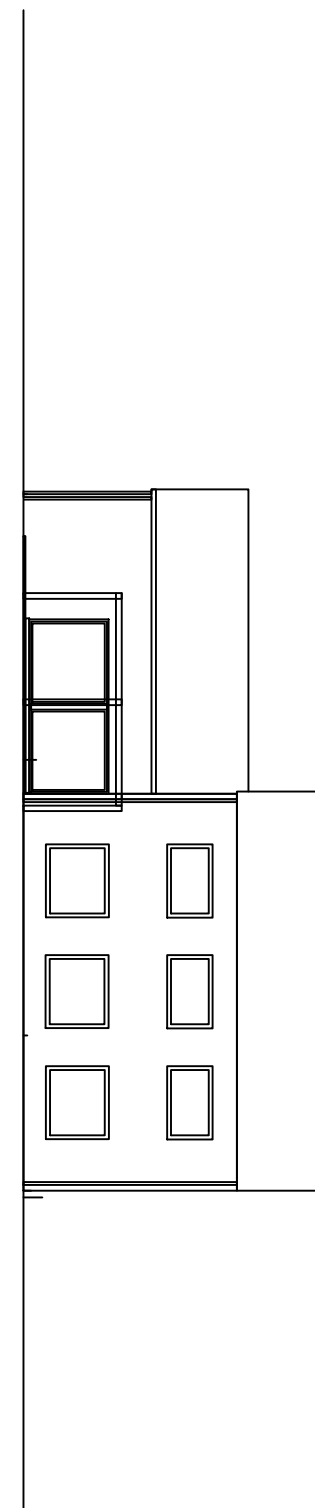


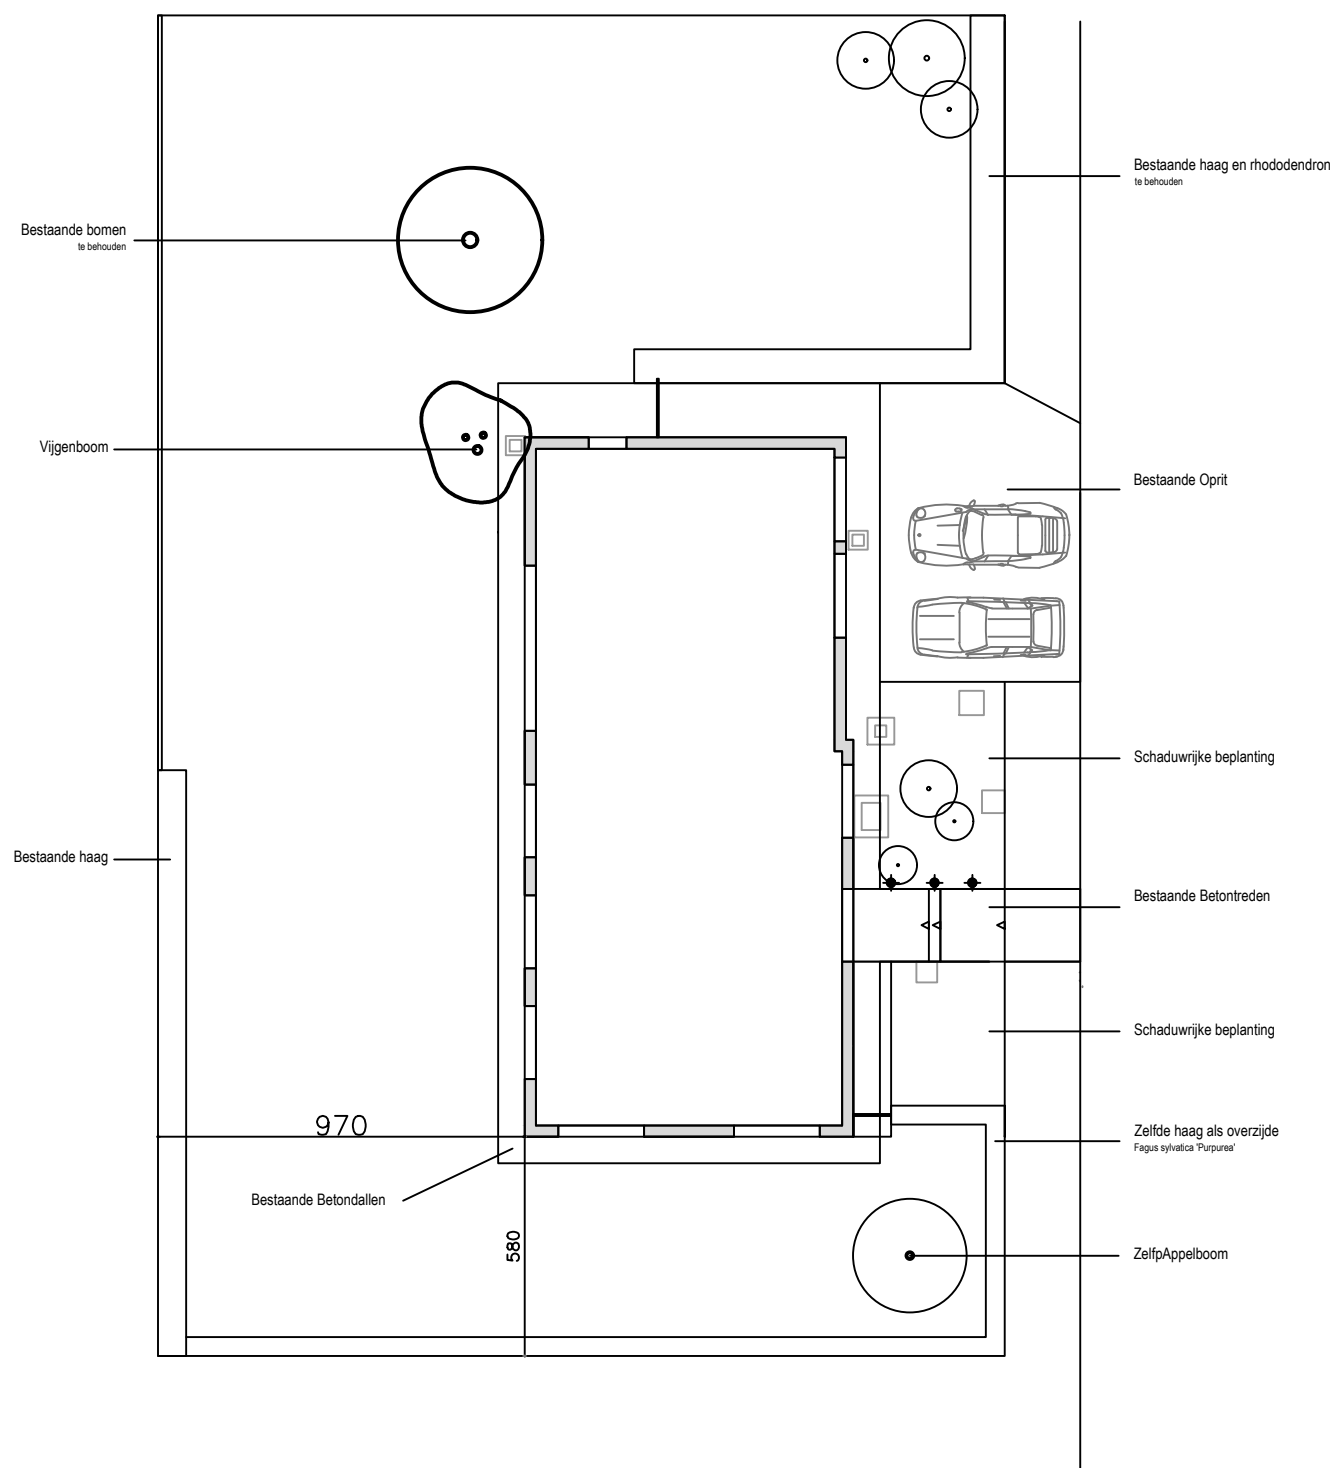

GRONDPLAN (bestaande toestand)

Aanvraag voor aanleg van het terras

Schaal 1/20

24/03/2025
Annelies De Vos
Boesbeeklaan 5
9051 Sint-Denijs-Westrem
+32(0)497-706585
Annelies.devos@hotmail.com