
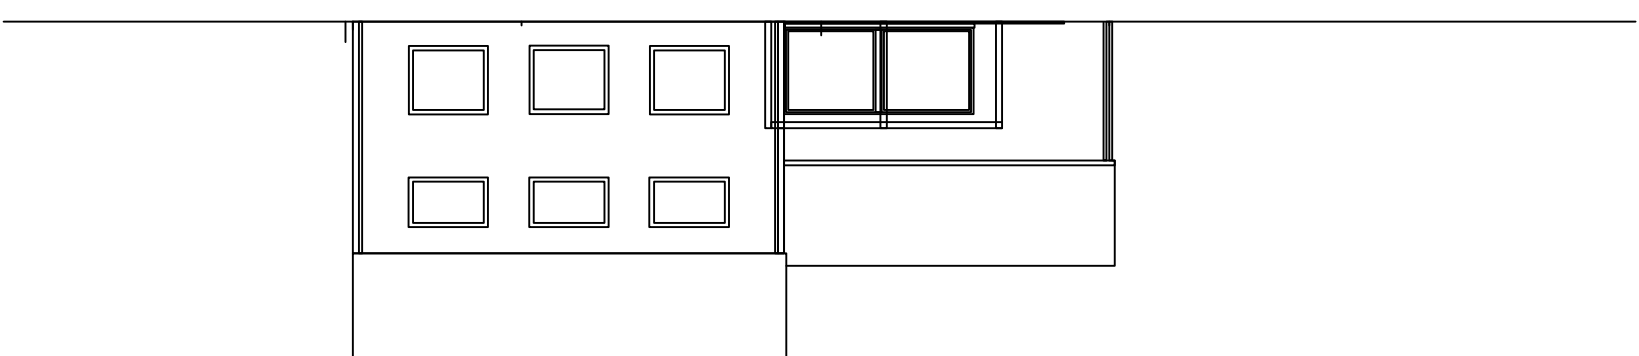


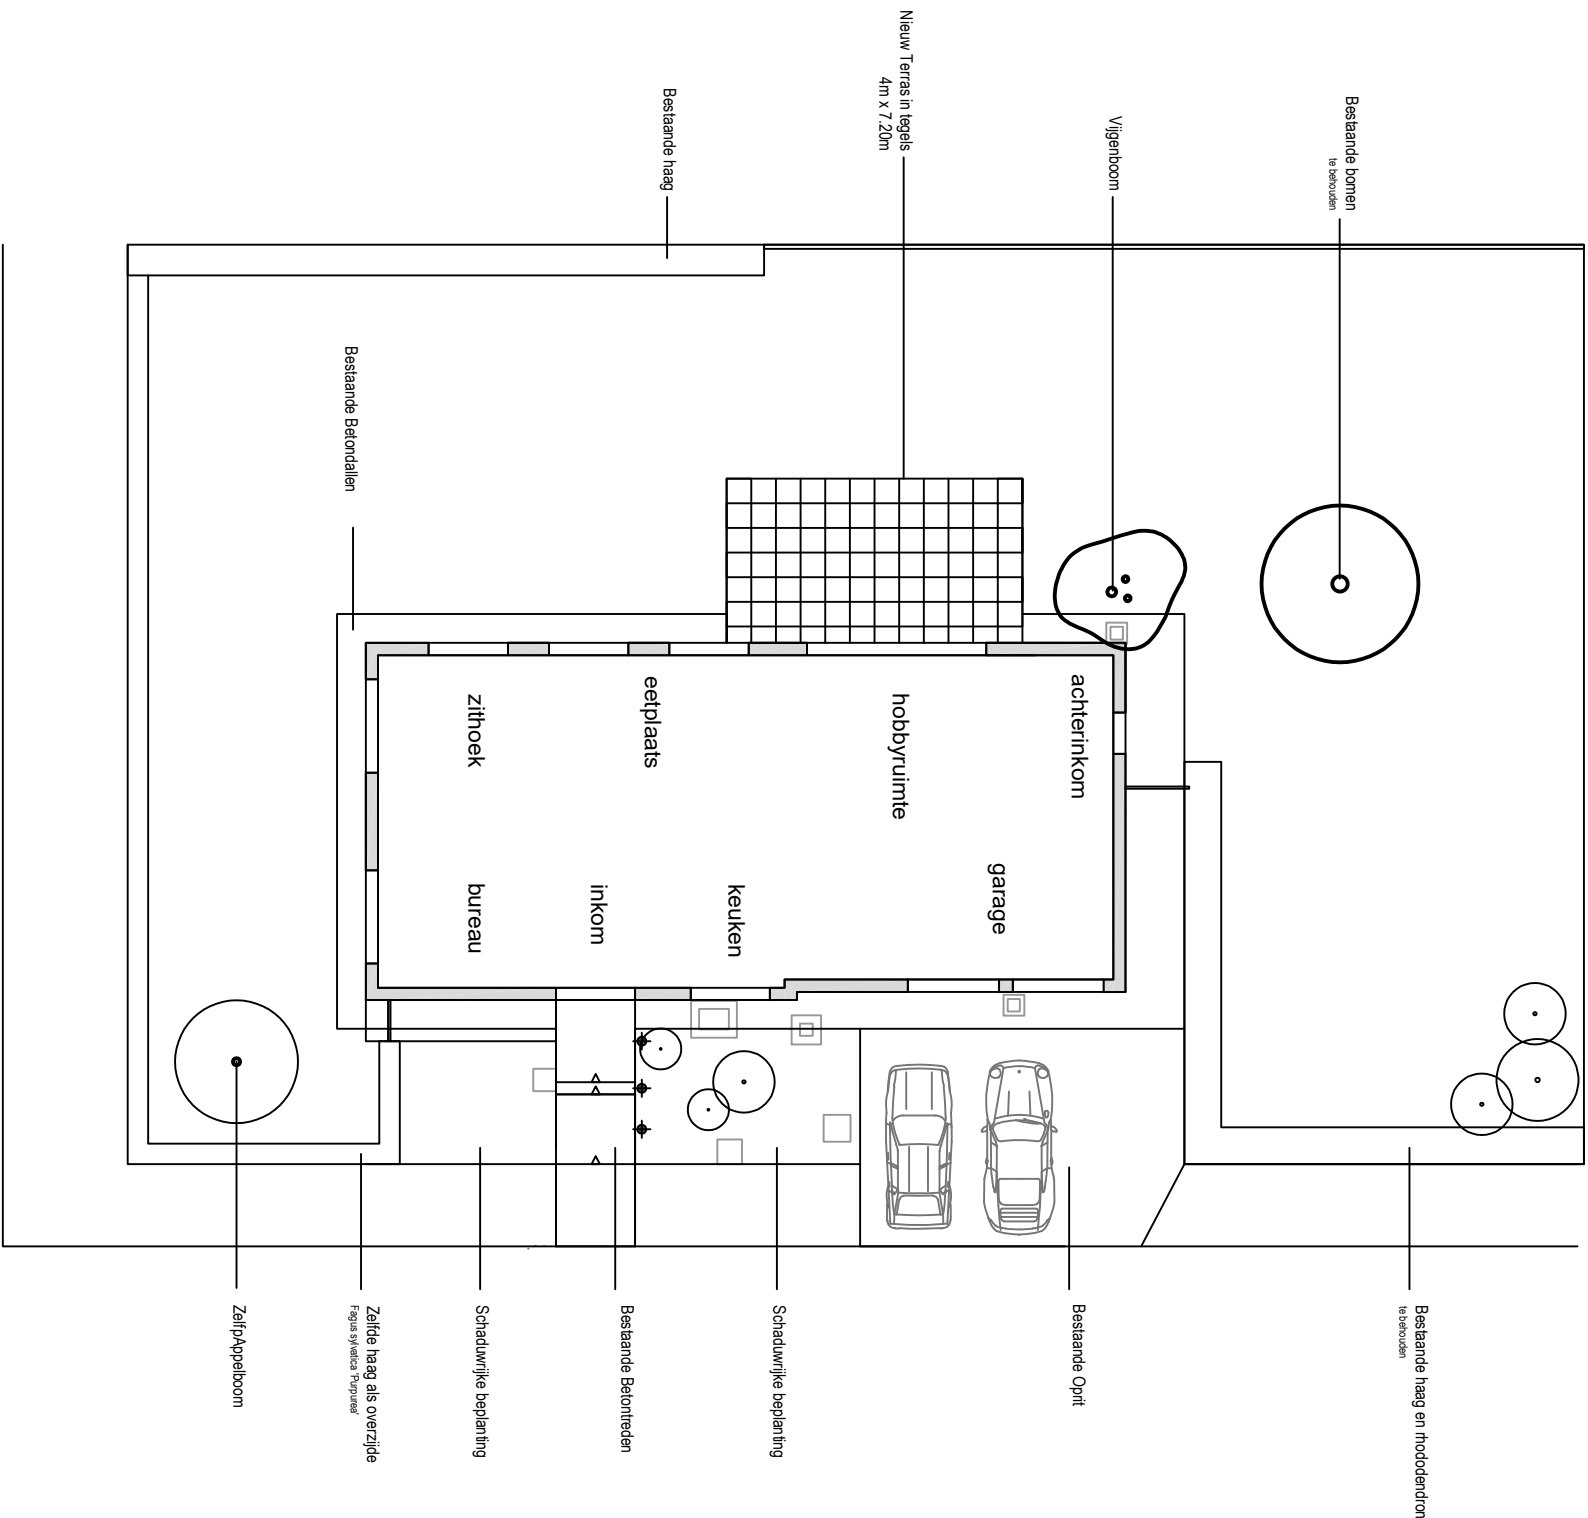

GRONDPLAN

Aanvraag voor aanleg van het terras