


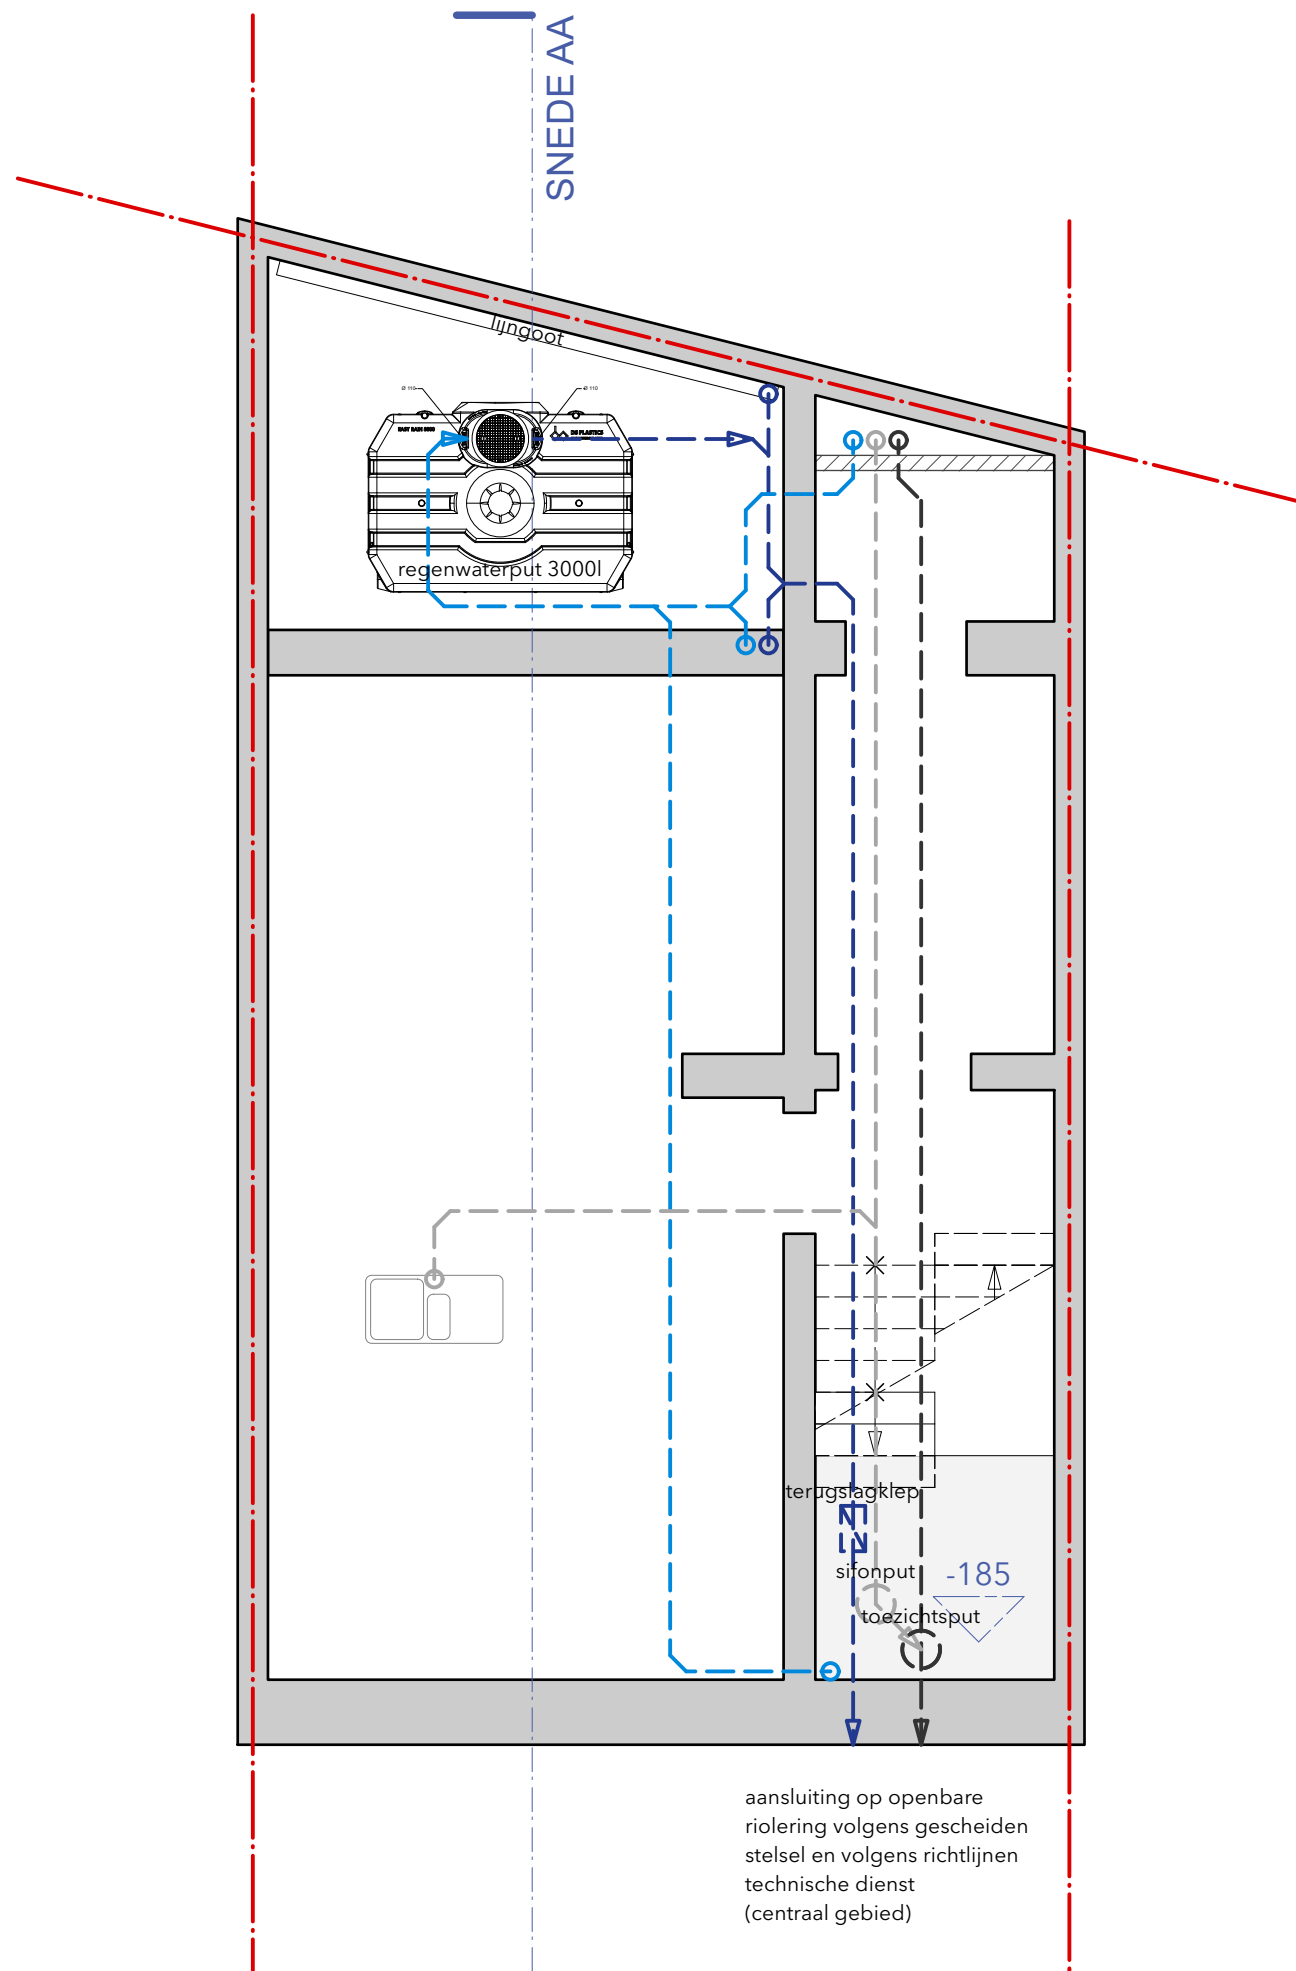

RIOLERINGSPLAN

ZIE BIJZONDERE
VOORWAARDE(N)