


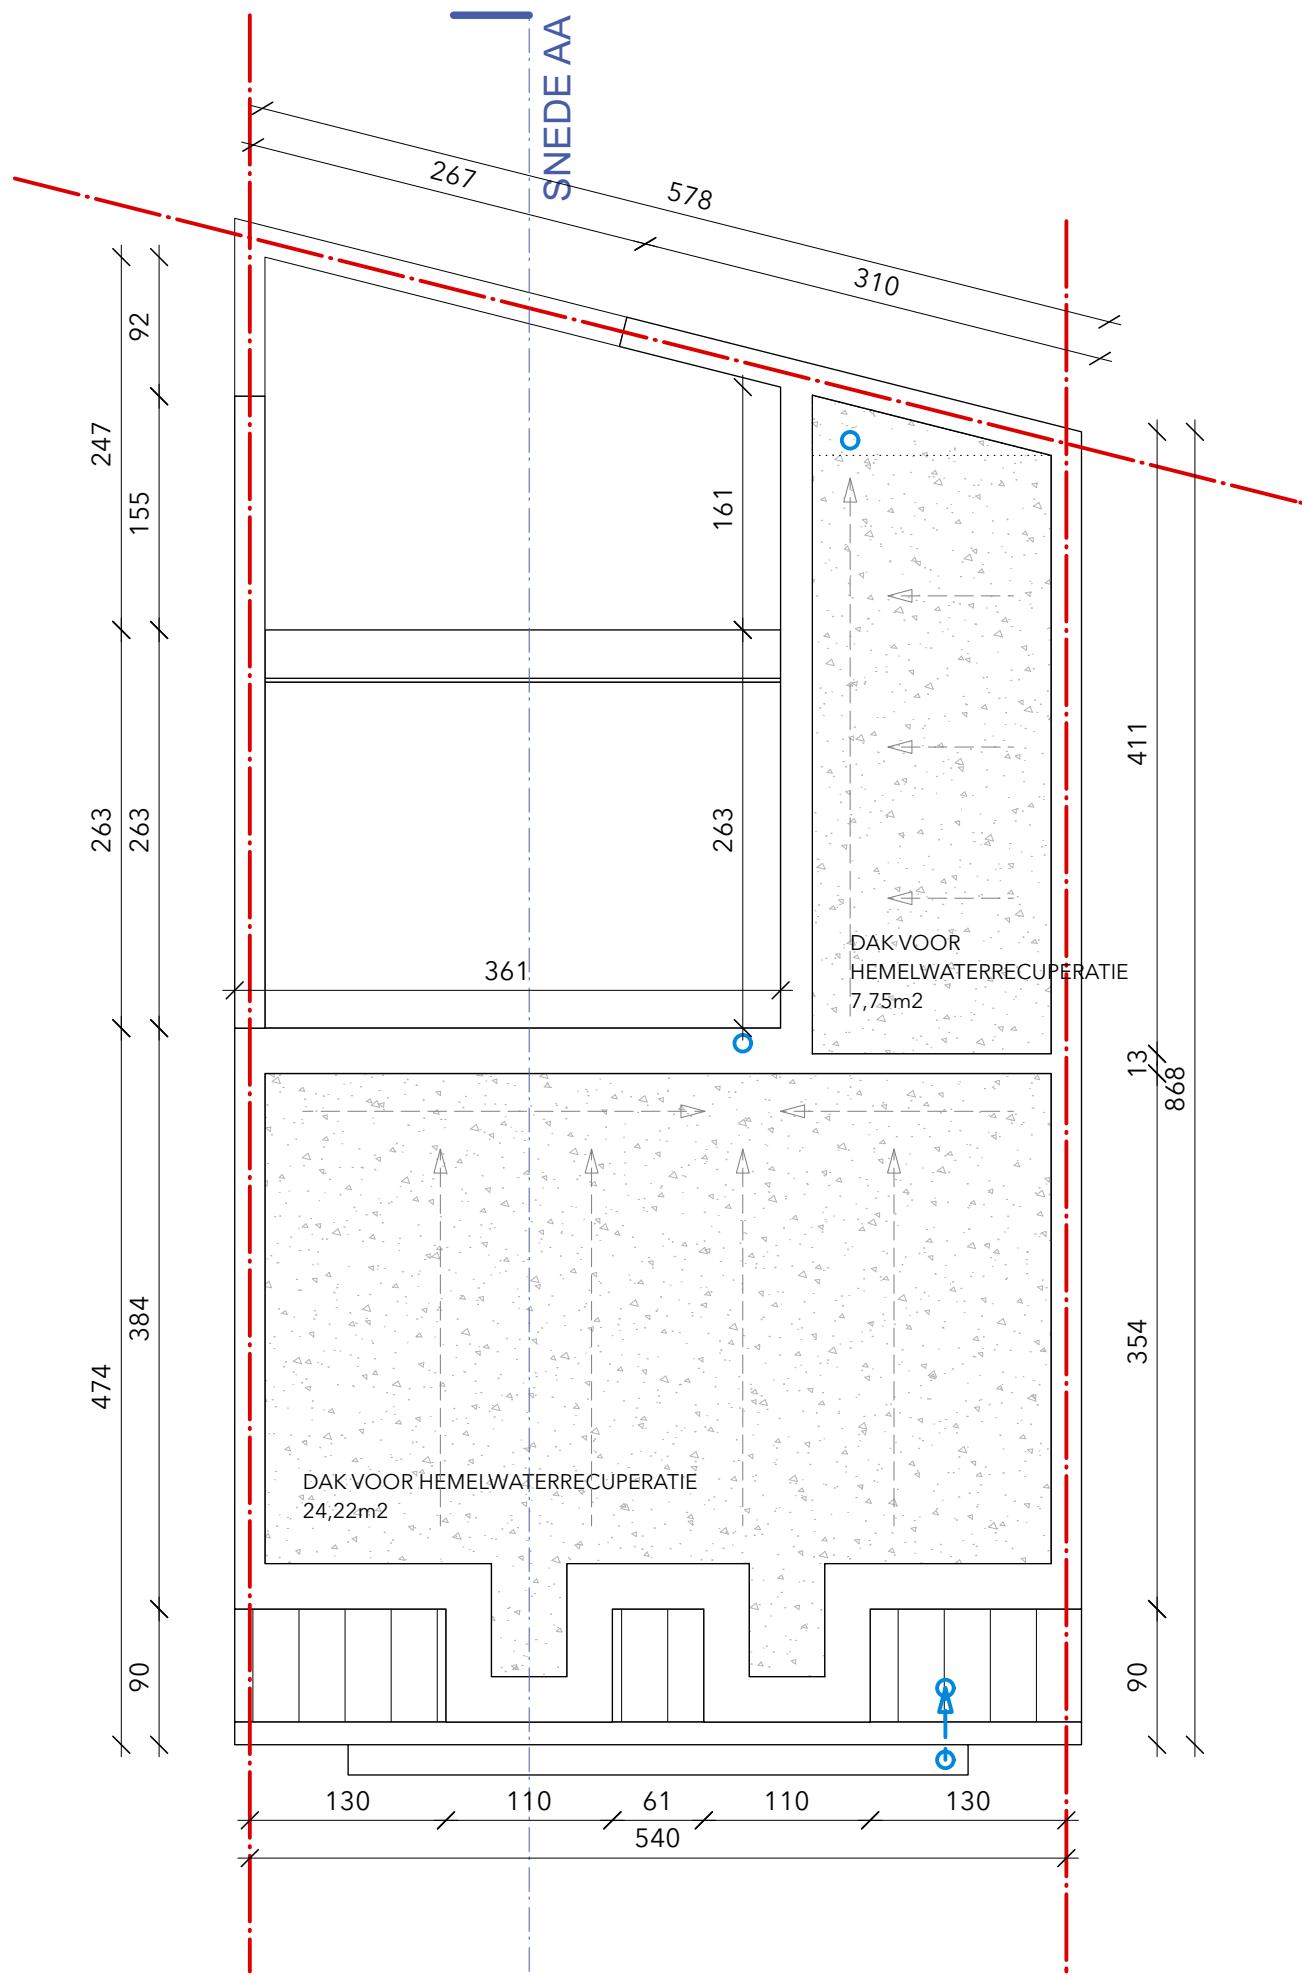

DAKENPLAN

ZIE BIJZONDERE
VOORWAARDE(N)

