


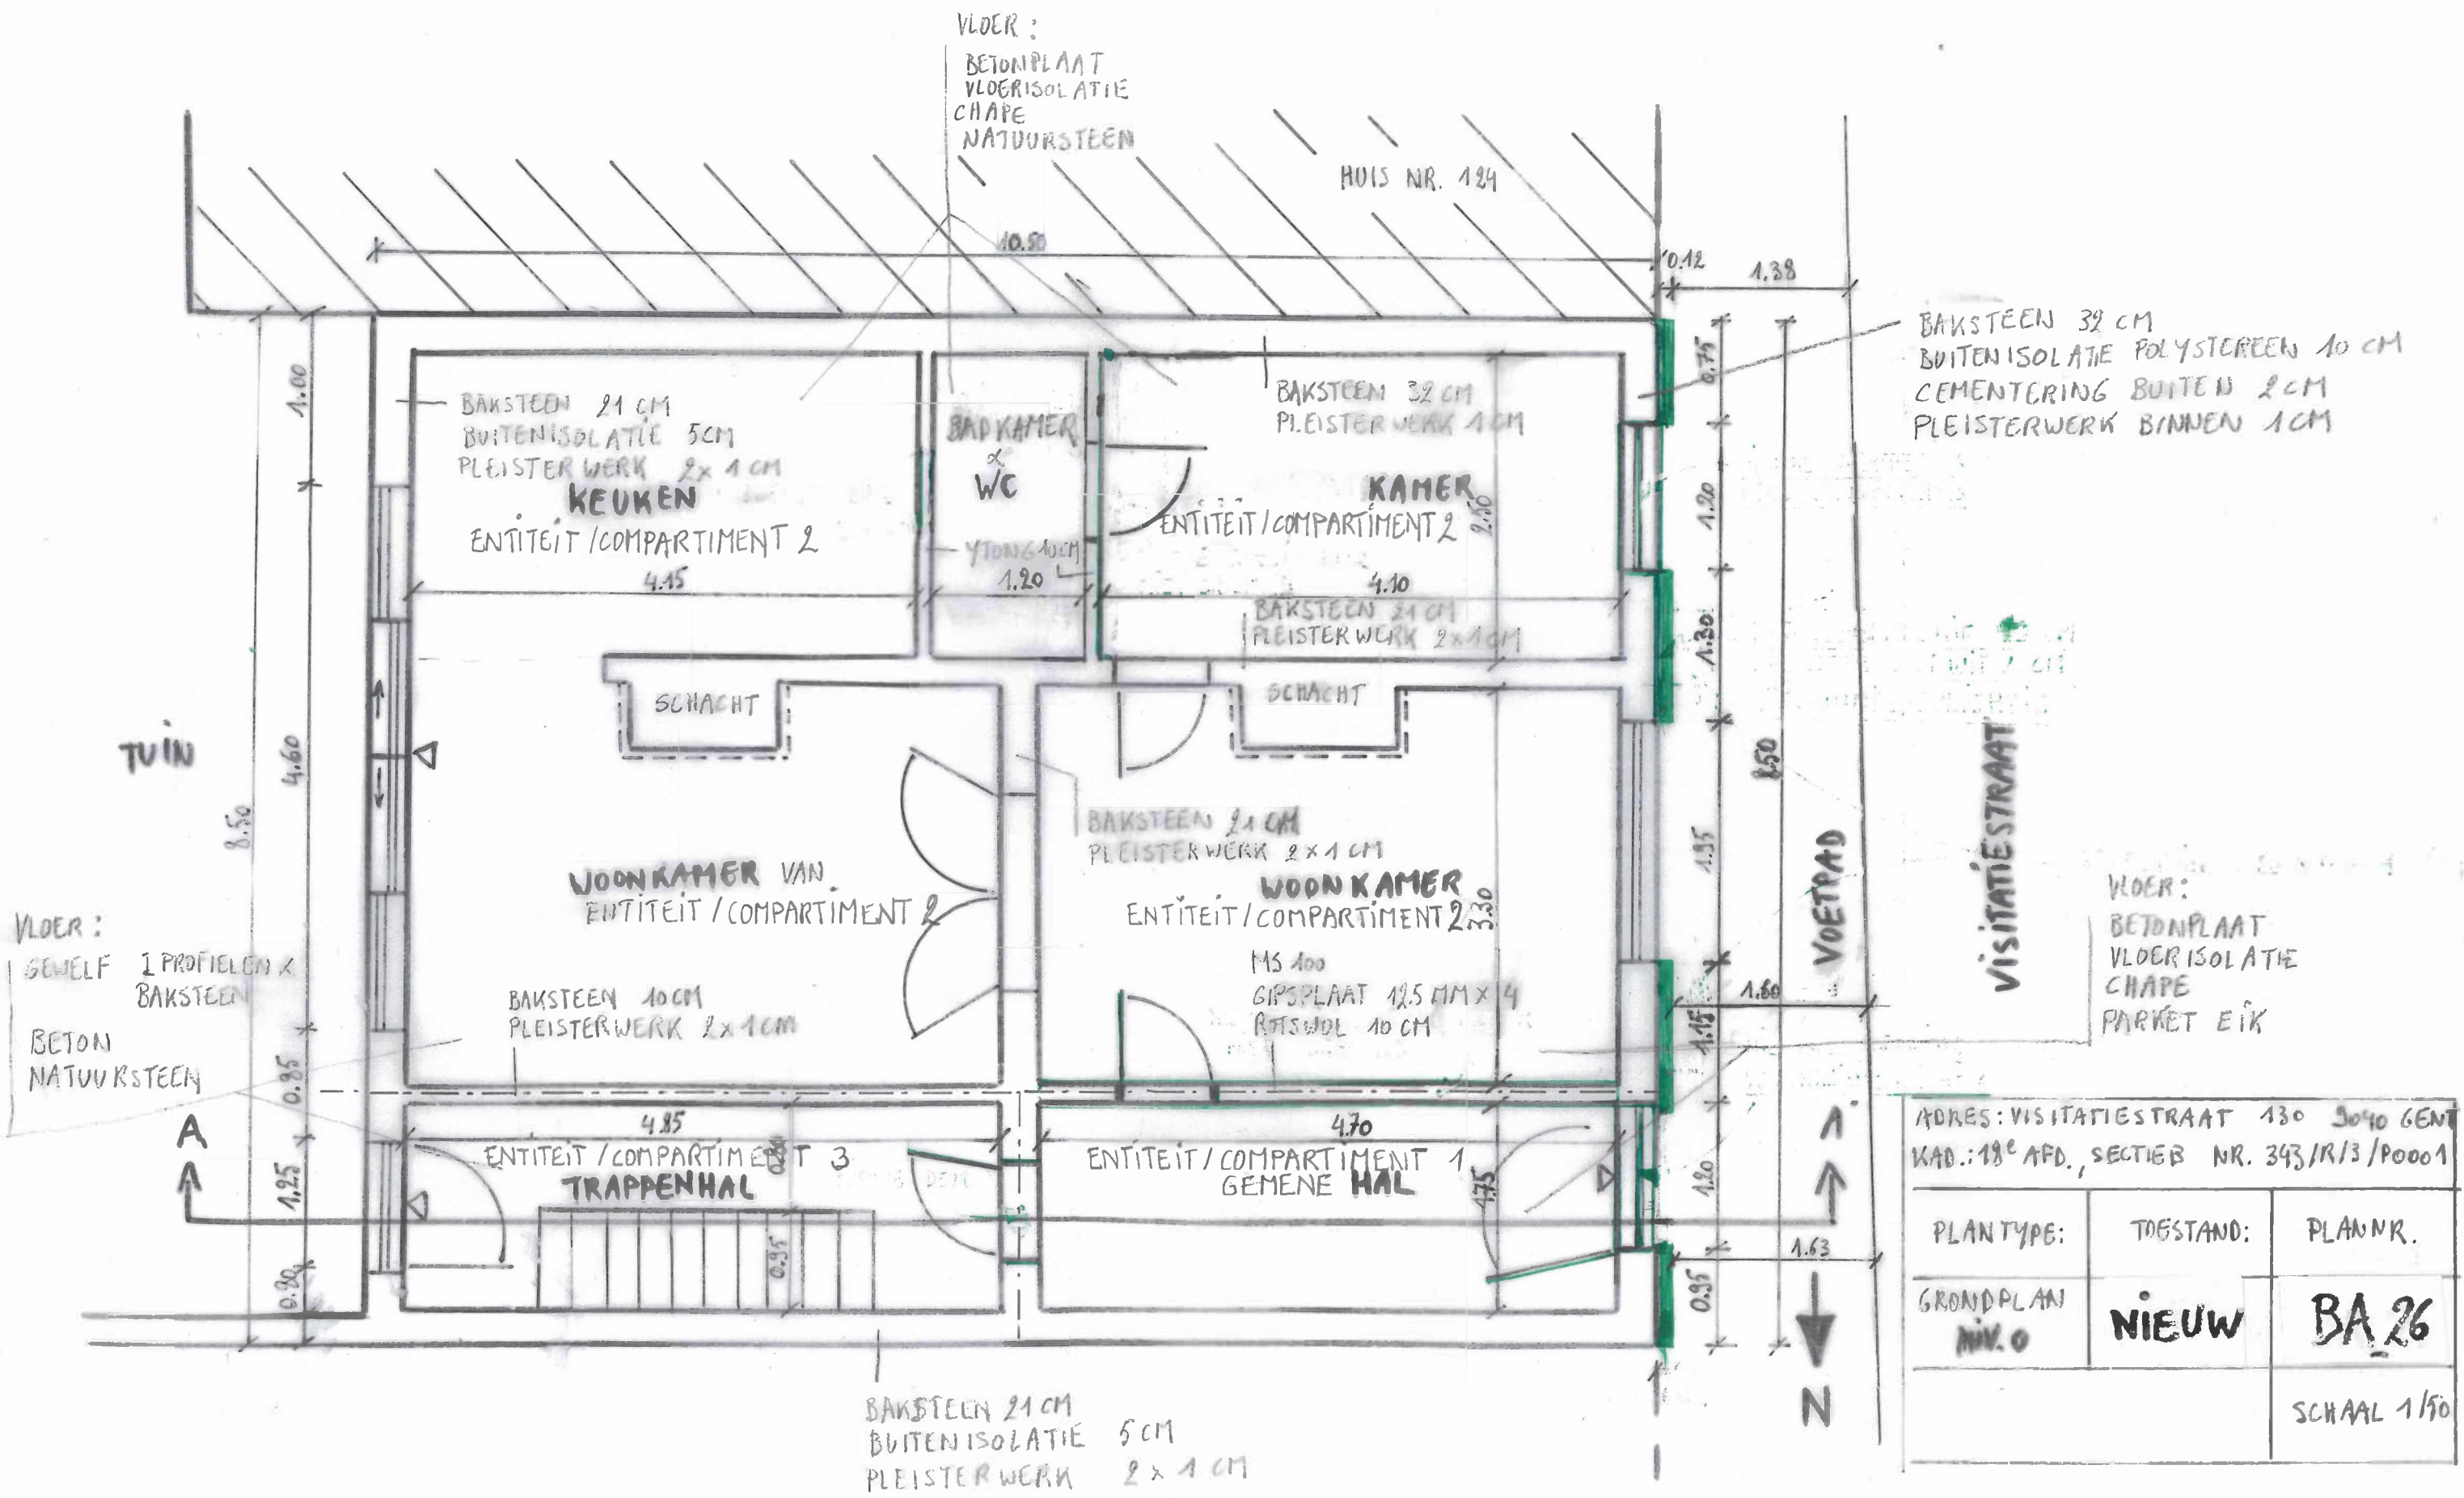

ADRES: VISITATIESTRAAT 130 3040 GENT		
KAD.: 18 ^e AFD., SECTIEB NR. 343/R/3/P0001		
PLANTYPE:	TOESTAND:	PLAN NR.
GRONDPLAN NIV. 0	NIEUW	BA 26
		SCHAAL 1/50