


VOLLEDIGE VERDIEPING HOORT BIJ ENTITEIT / COMPARTIMENT 3

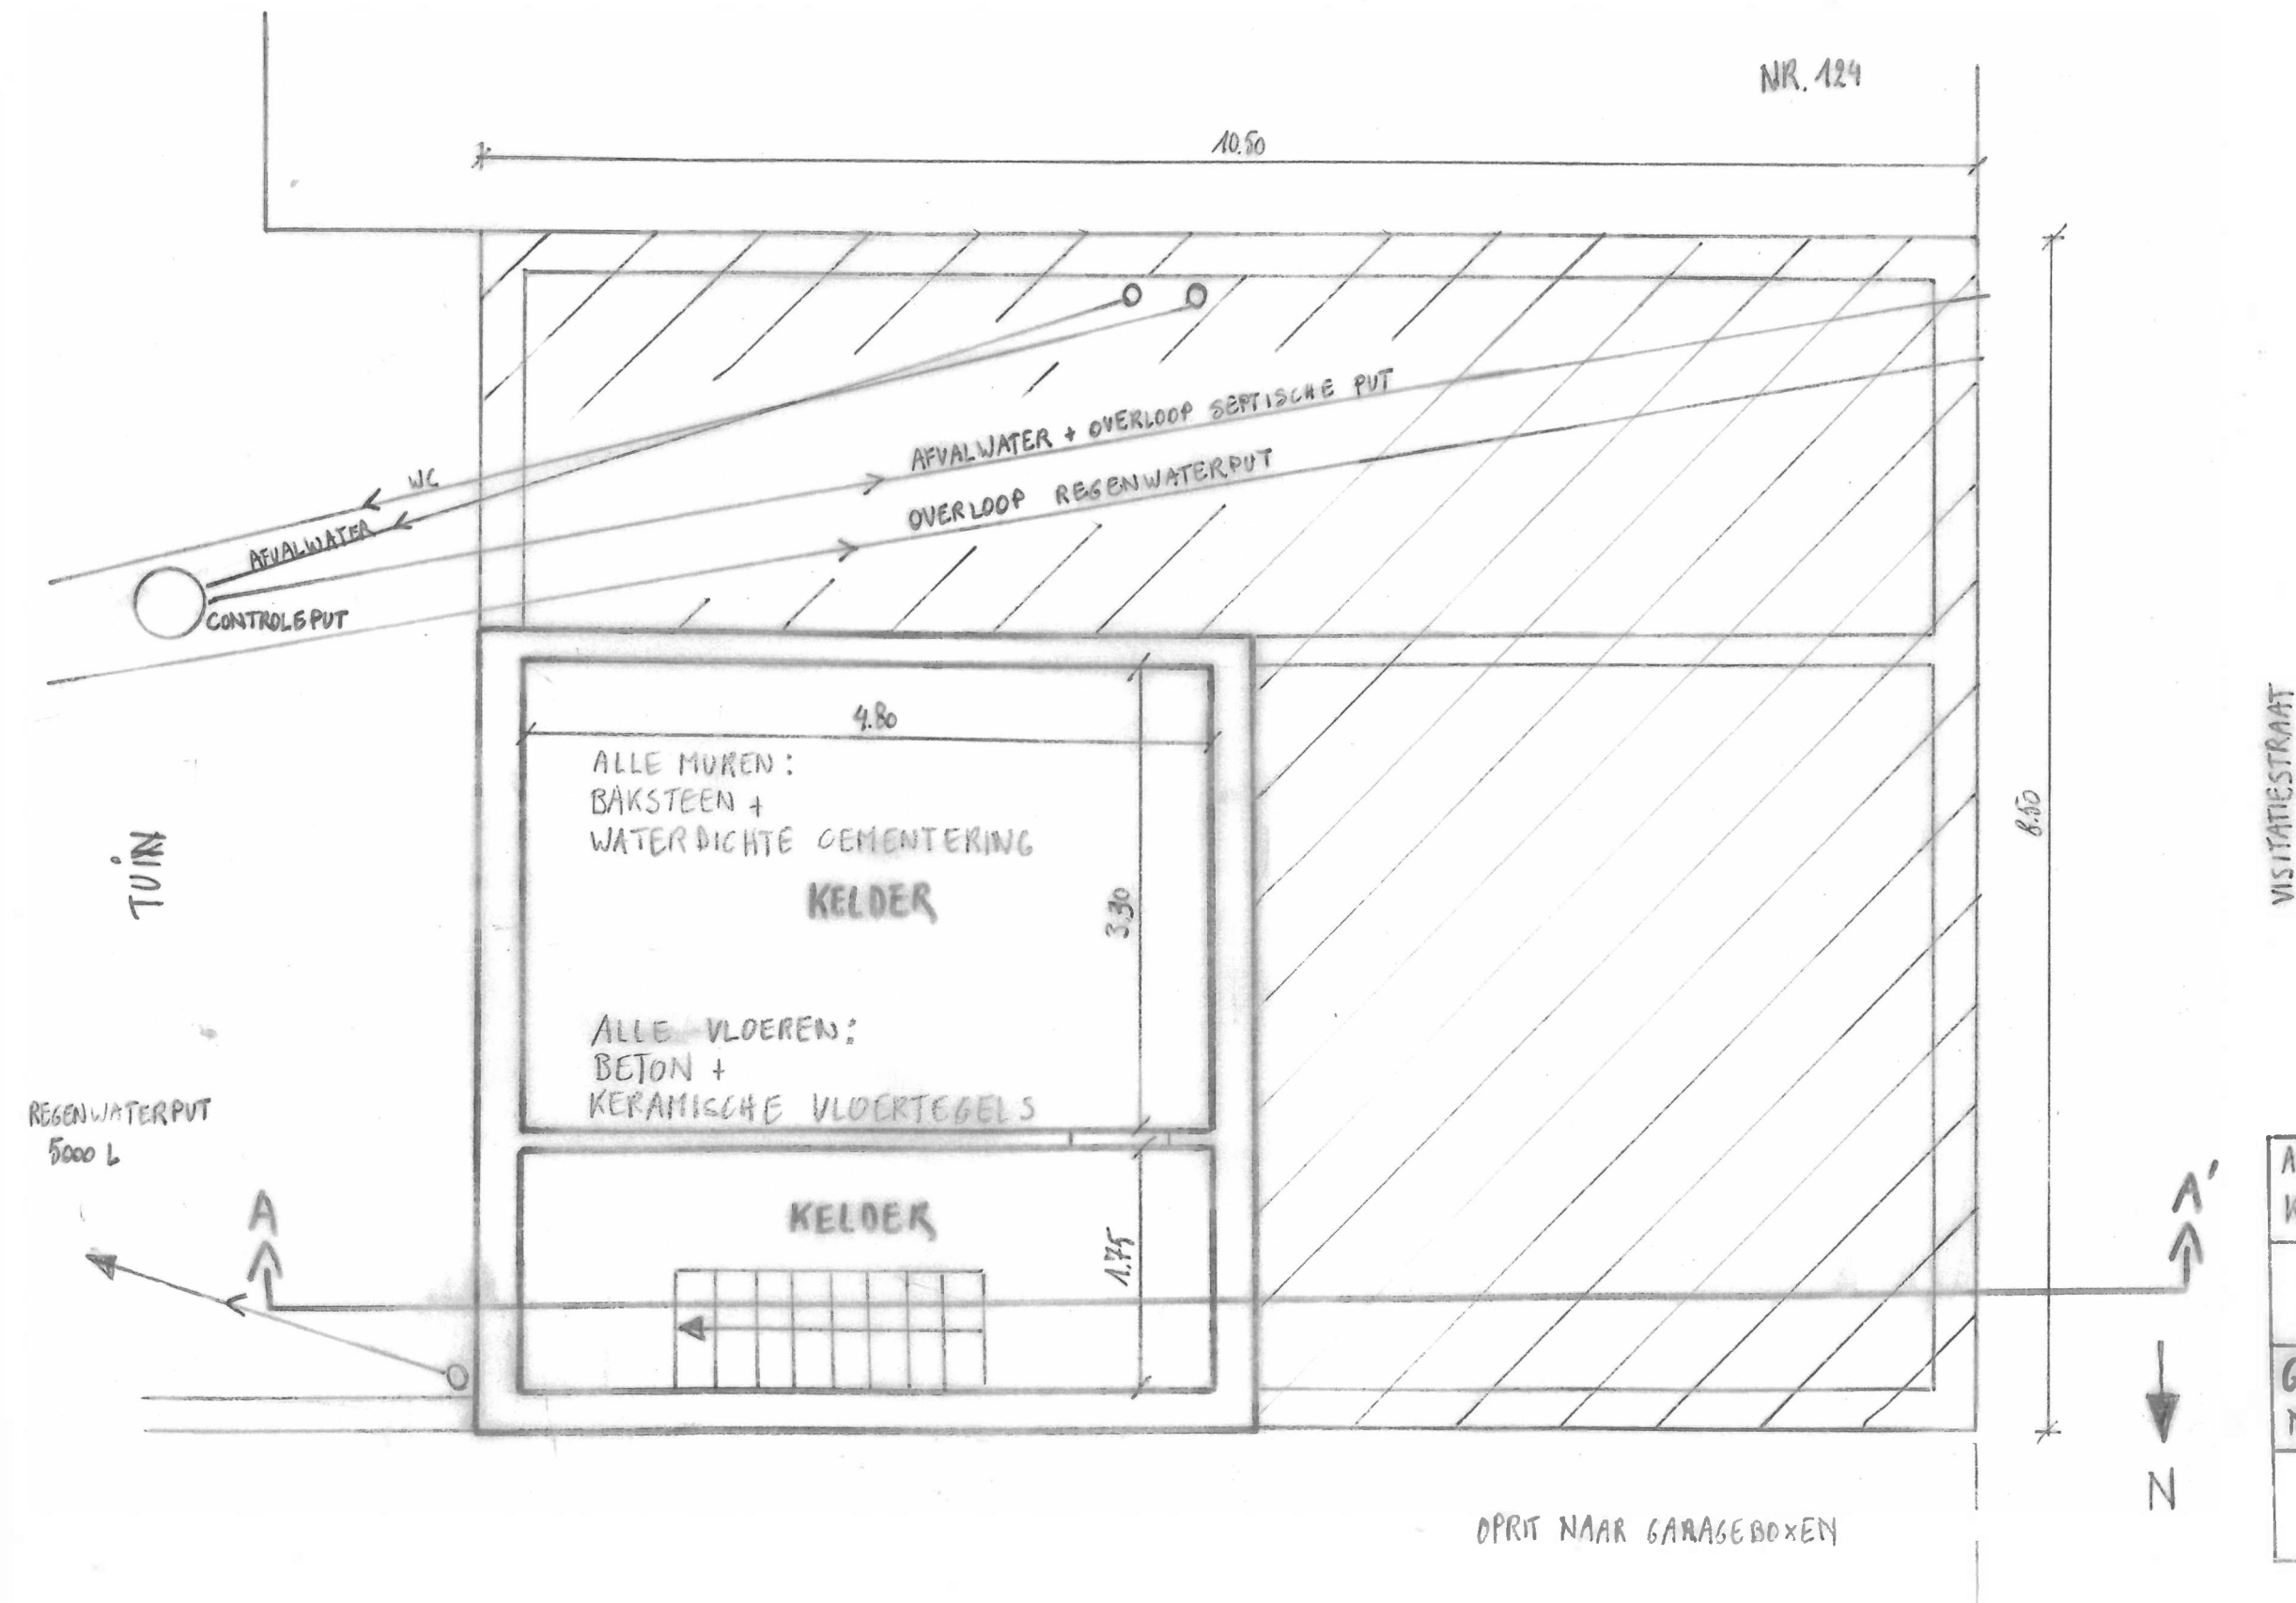

VISITATIESTRAAT

ADRES: VISITATIESTRAAT 130 9040 GENT		
KAD.: 18 ^e AFD., SECTIE B NR. 343/R/13/P0001		
PLANTYPE:	TOESTAND:	PLANNR.:
GRONDPLAN NIV. -1	NIEUW	BA_28
		SCHAAL 1/50