


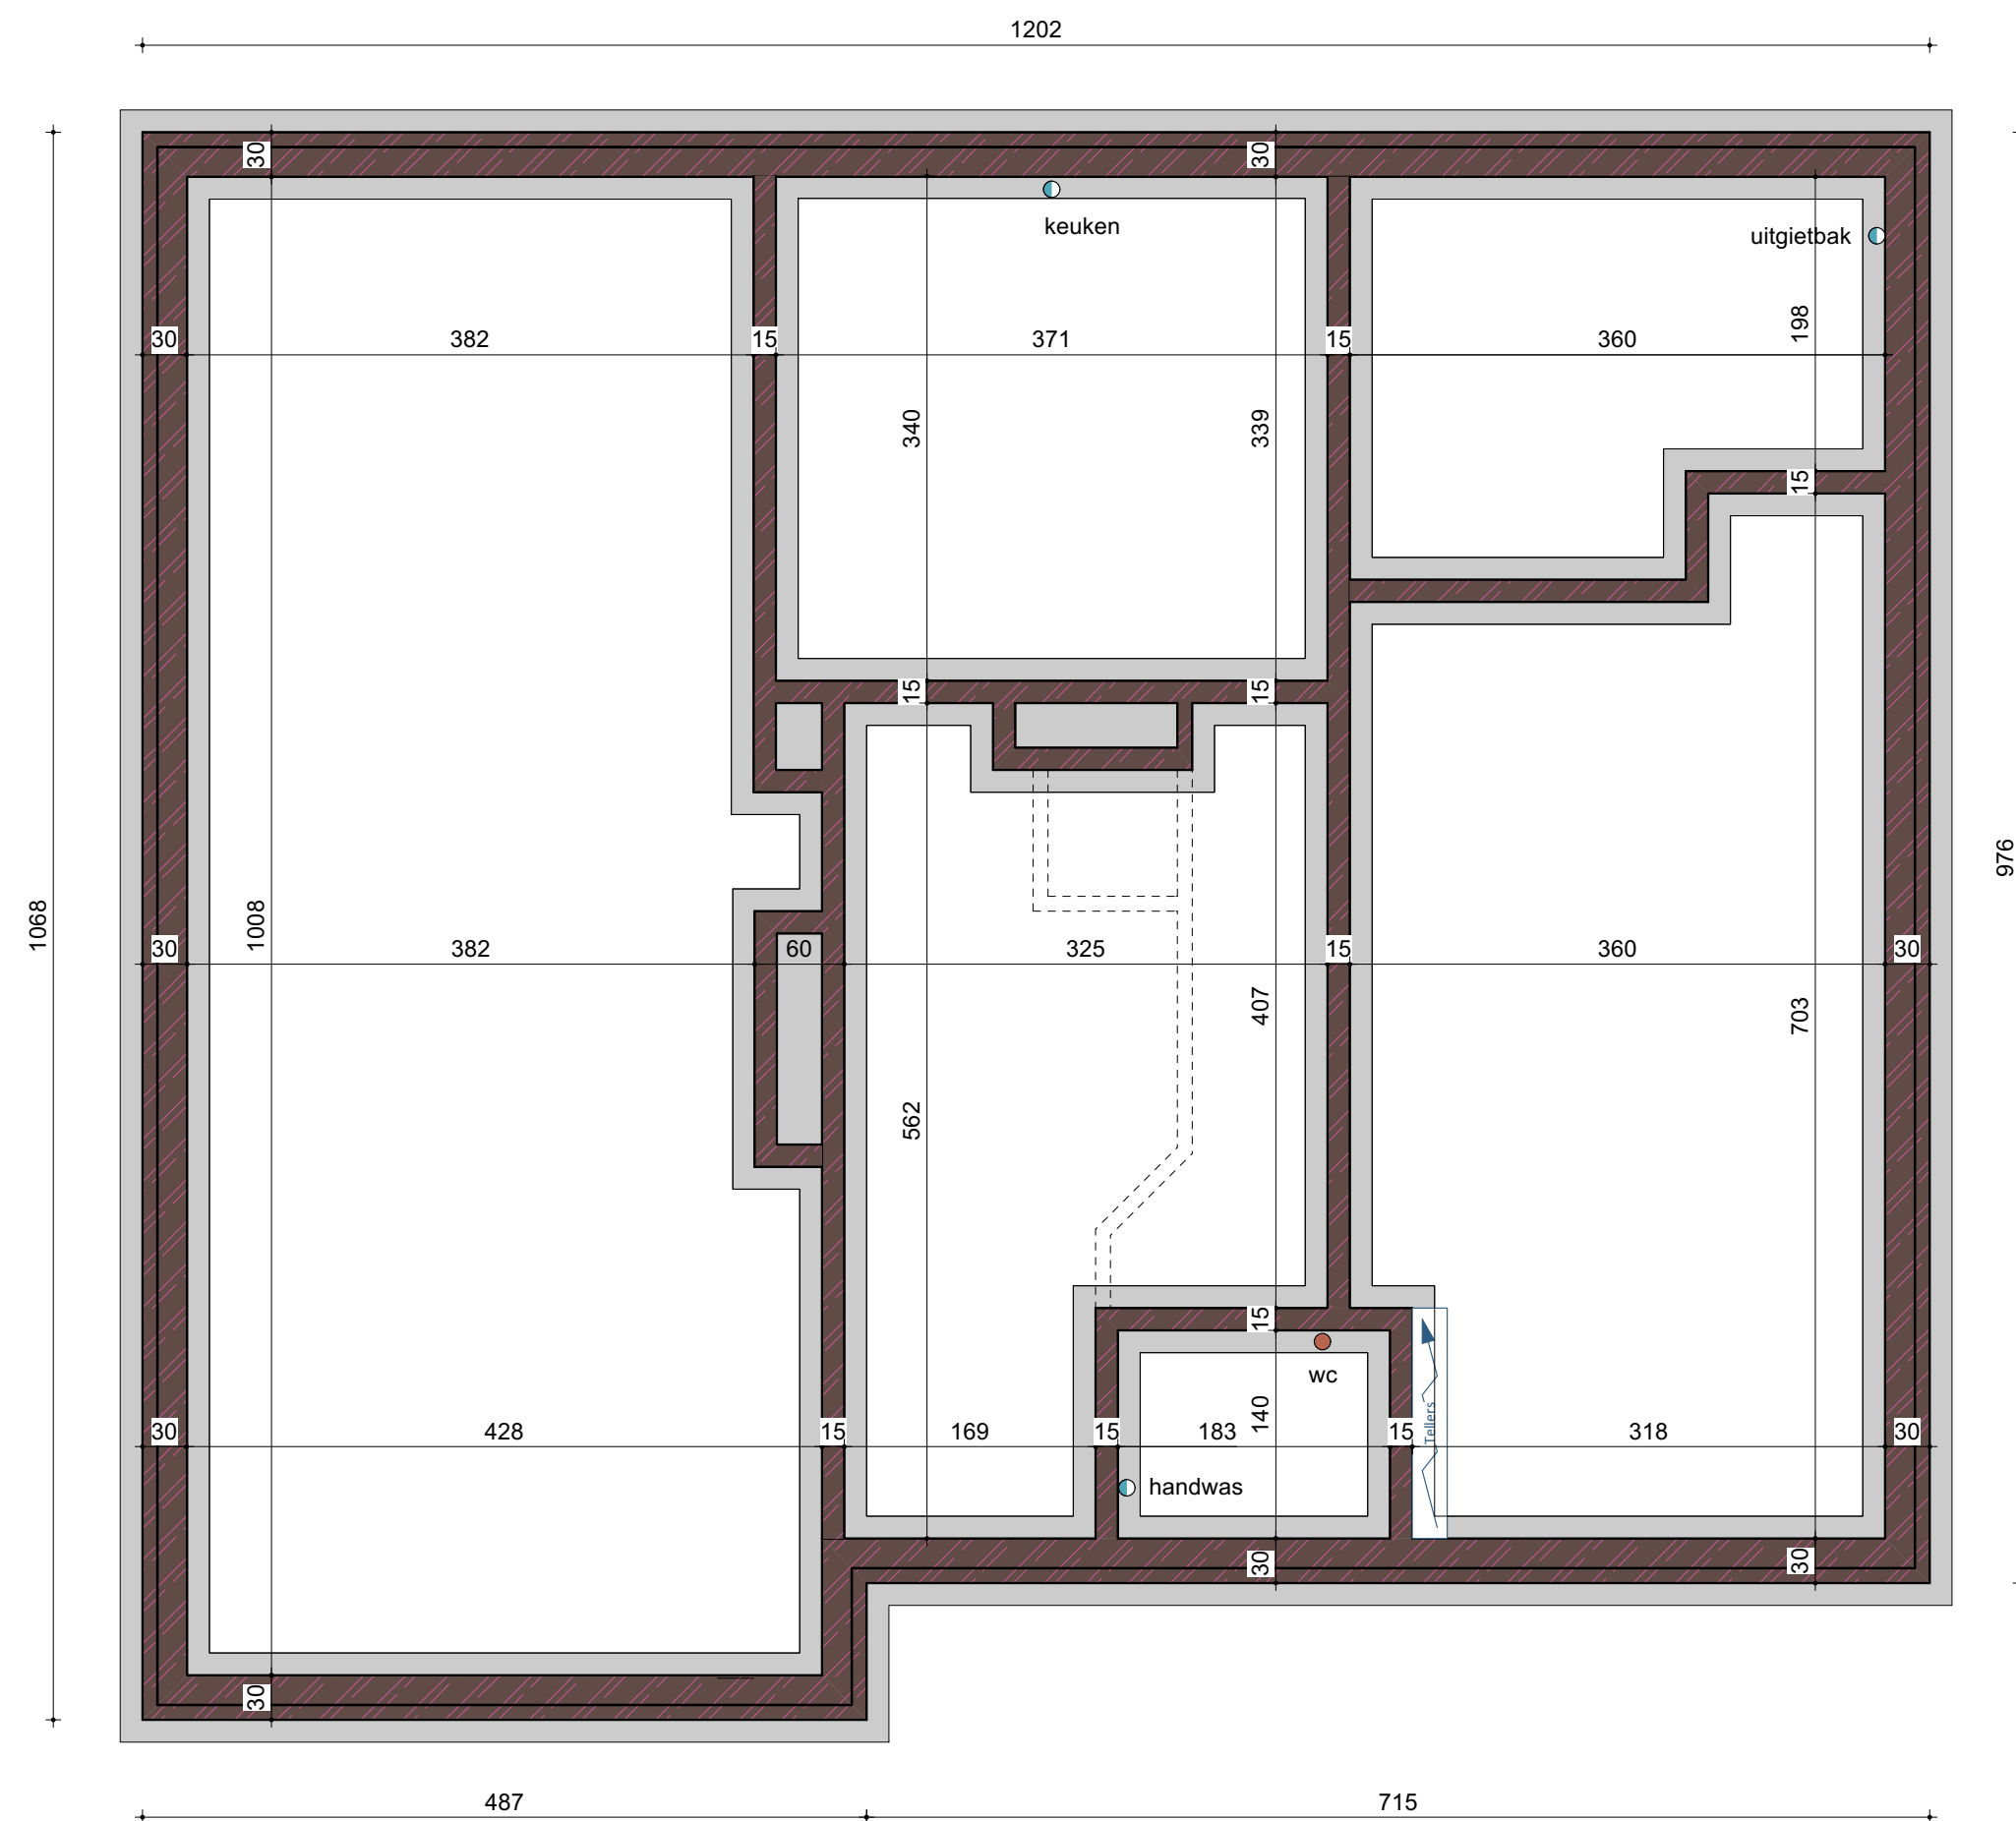

de bestaande fundering en het tracé van de bestaande riolering is niet gekend