


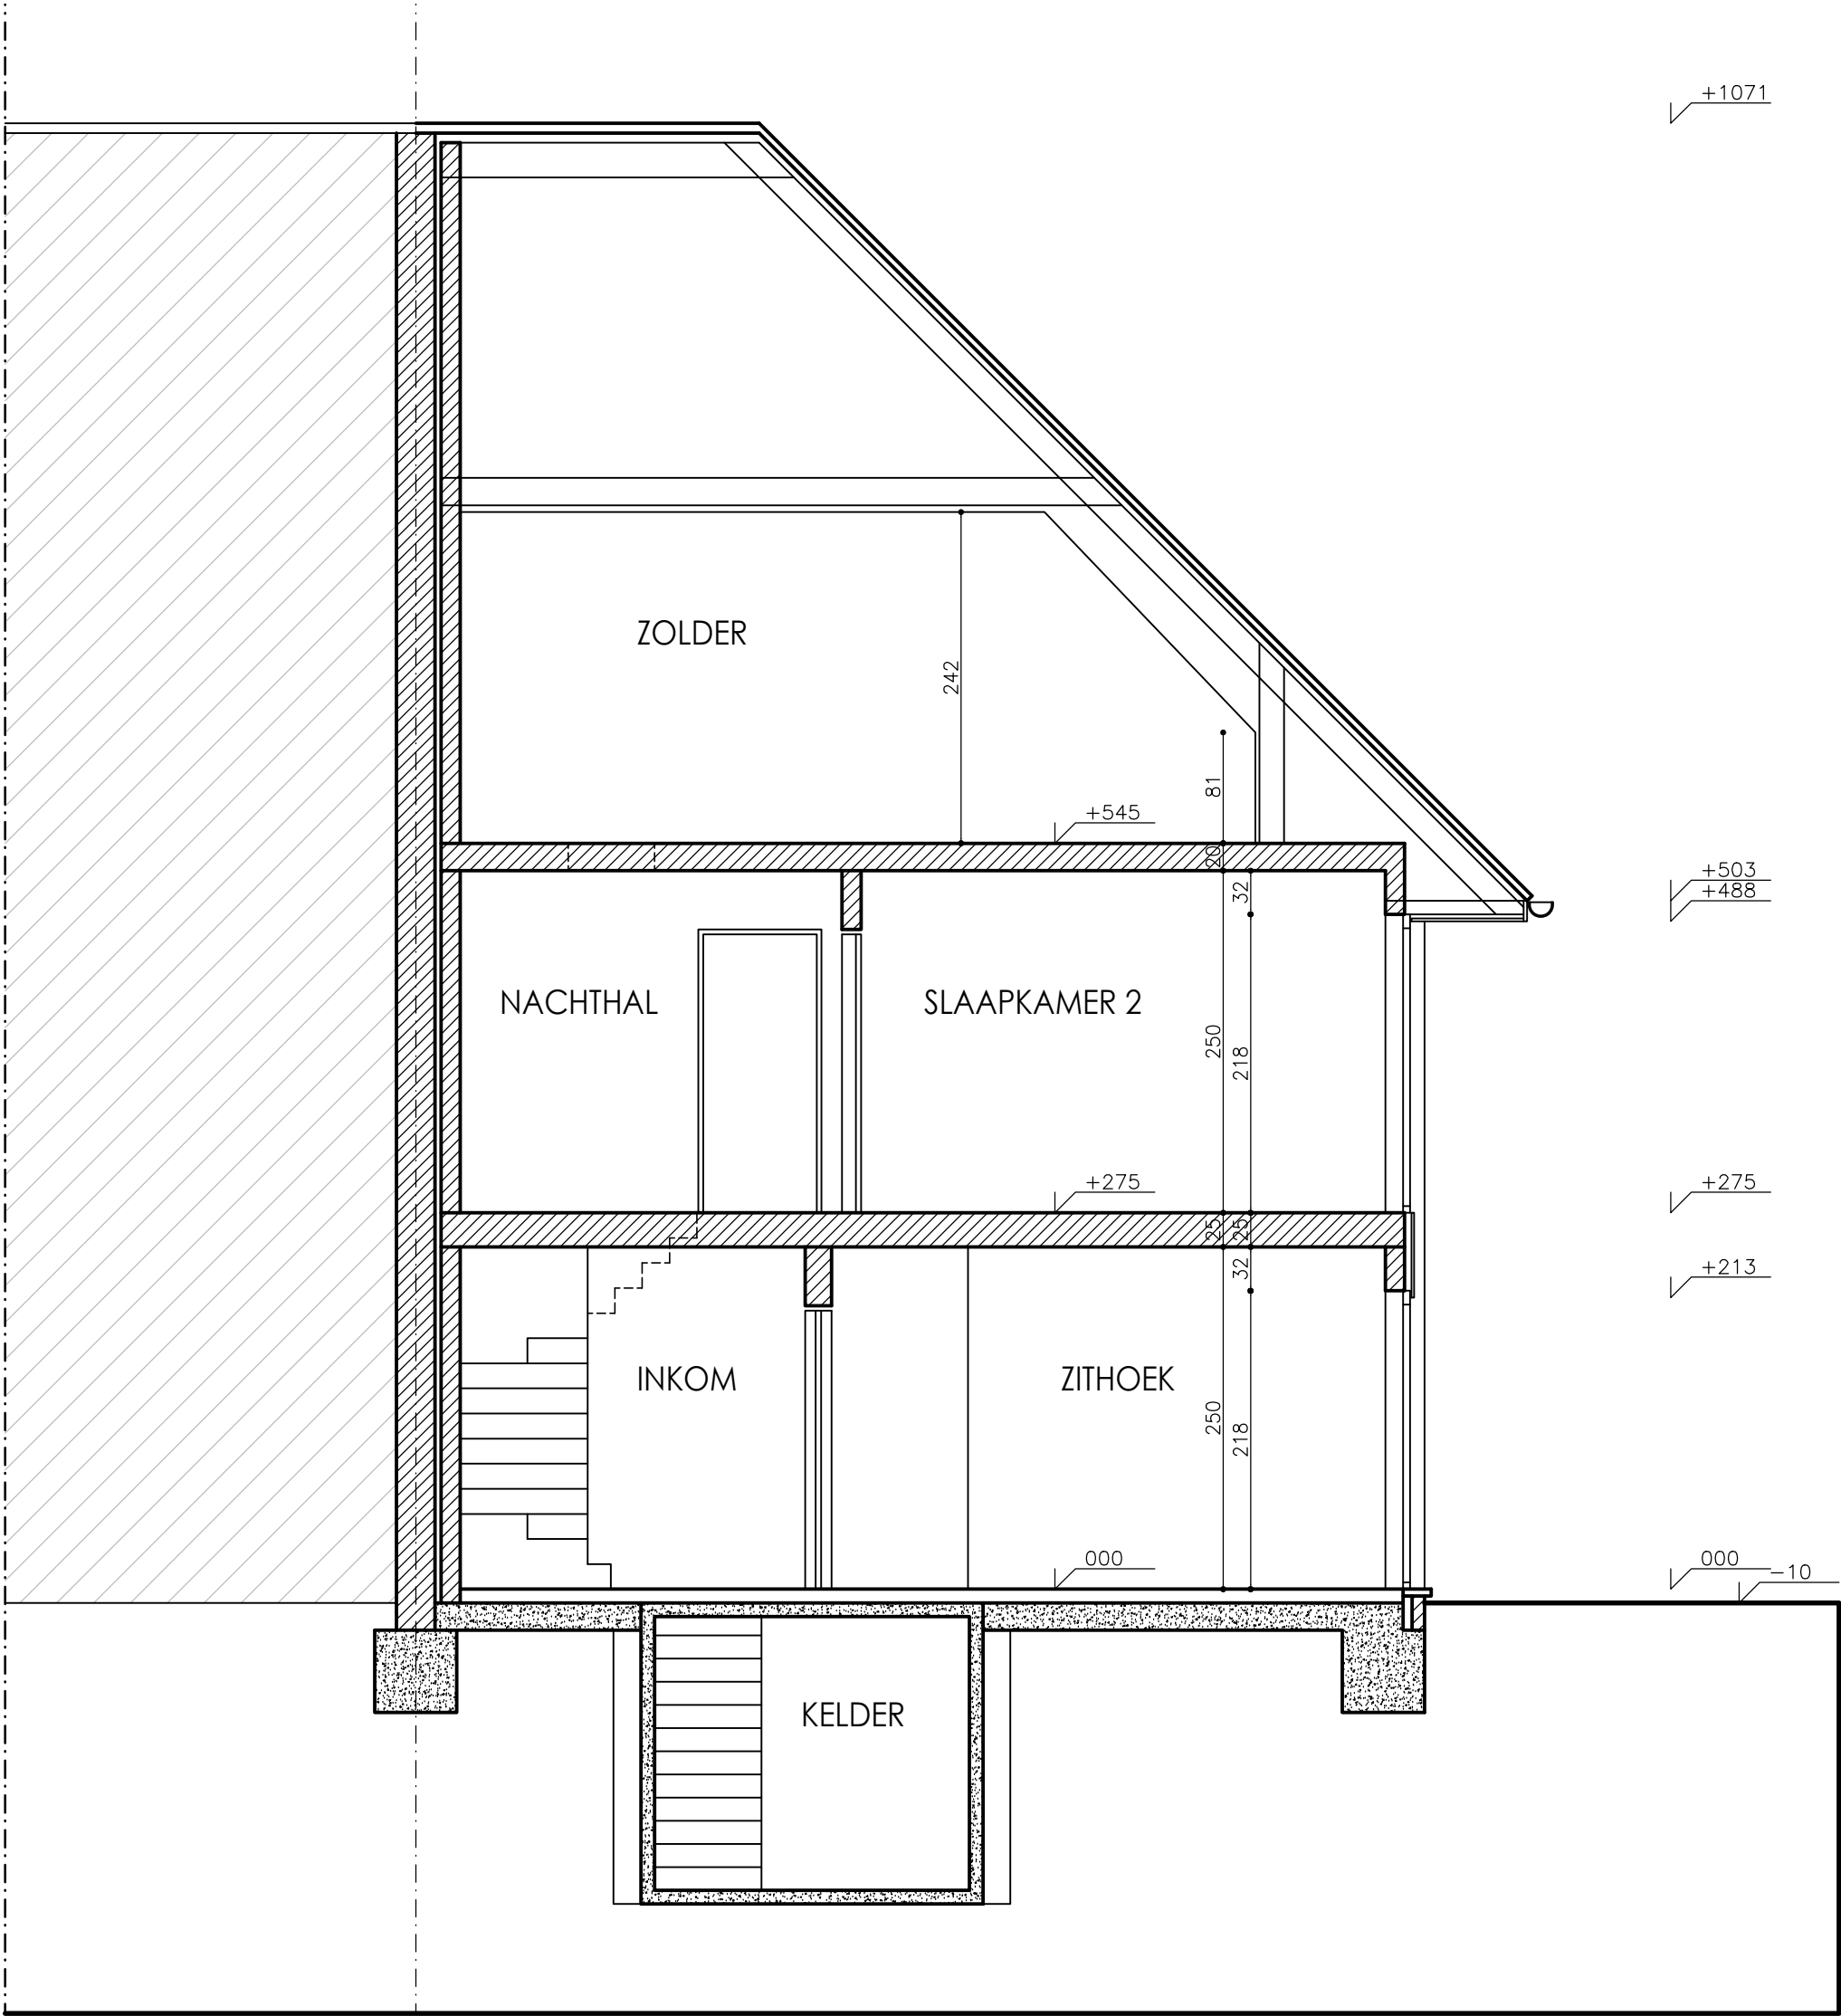

DOORSNEDE CD

BESTAANDE TOESTAND

meetlijn 1 5 M

schaal
1/50

DE GEBRUIKTE MEETEENHEID IS IN CM.