| | | | |
|---|---|---|---|
| PROJECT: Verbouwen van een gesloten ééngezinswoning | | STADIUM: AANVRAAG OMGEVINGSVERGUNNING | |
| ADRES: Schooldreef 122, 9050 Gentbrugge (Gent) | | DATUM 11/03/2025 | SCHAAL 1:50 |
| ONTWERPER:<br>Bart Van Beversluys<br>Architectenbureau BV<br>Antoon Catriestraat 7 - 9031 Drongen<br><br>telefoon 0475 85 36 96<br>e-mail info@ar-bvb.be | OPDRACHTGEVERS :<br>Mevr. Els Vidts<br>Schooldreef 122, 9050 Gentbrugge (Gent) | | |
| | PLAN:<br>DWARSDOORSNEDE A-A NIEUWE TOESTAND | VERSIE | BA_S_N_1 |

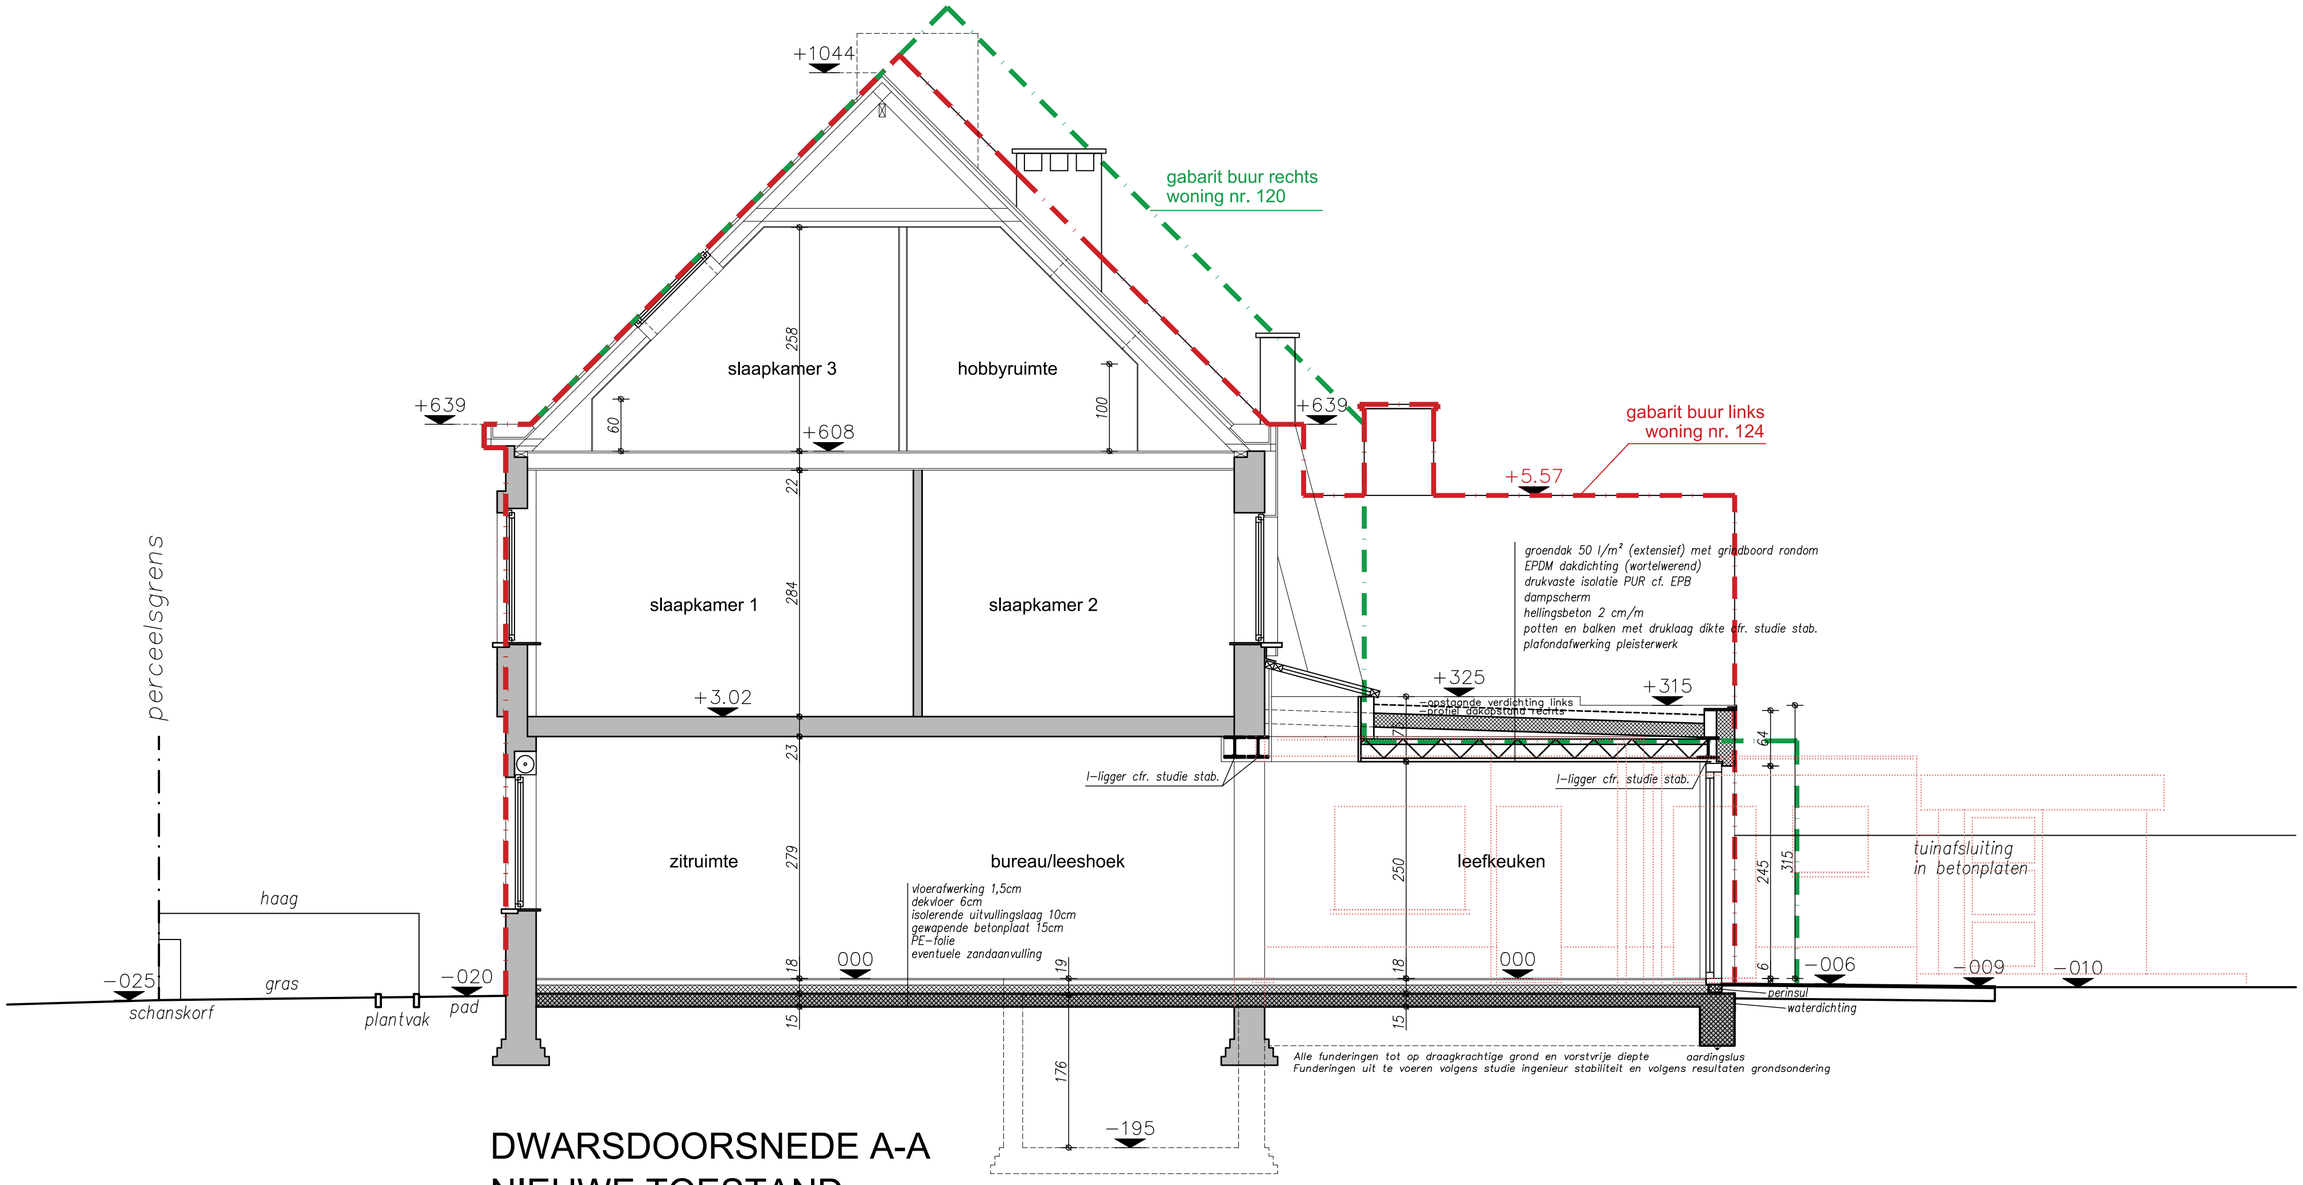


# DWARSDOORSNEDE A-A
# NIEUWE TOESTAND
## schaal 1/50

0 1m 2 3 4 5