
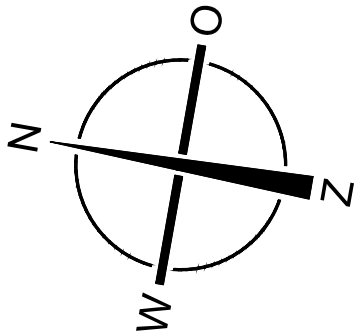


PROJECT: Verbouwen van een gesloten ééngezinswoning		STADIUM: AANVRAAG OMGEVINGSVERGUNNING	
ADRES: Schooldreef 122, 9050 Gentbrugge (Gent)		DATUM 11/03/2025	SCHAAL 1:50
ONTWERPER: Bart Van Beversluys Architectenbureau BV Antoon Catrinesstraat 7 - 9031 Drogen		OPDRACHTGEVERS : Mevr. Els Vids Schooldreef 122, 9050 Gentbrugge (Gent)	
telefoon 0475 85 36 96 e-mail info@ar-bvb.be	PLAN: FUNDERING & RIOLERING NIEUWE TOESTAND		VERSIE BA_P_N_1

INFILTRATIEBEKKEN - SNEDE

infiltratiebekken:
volume=1,785m³ / min. 1,603m³
oppervlakte=7,63m² / min. 3,88m²

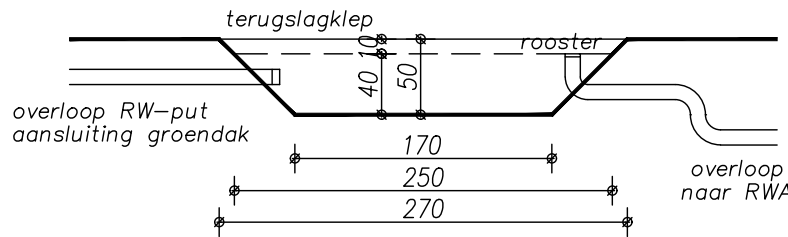

FUNDERING EN RIOLERING
NIEUWE TOESTAND
schaal 1/50

OVERZICHT HEMELWATER / VERHARDINGEN

dakoppervlakte aangesloten op hemelwaterput	
hoofddak	58,51 m²
lichtstraat	2,75 m²
dakoppervlakte aangesloten op infiltratievoorziening	
groendaken - buffer 50 l/m2	
plat dak	34,69 m²
inhoud hemelwaterput	5 000 liter
aftappunten hemelwater	
1 buitenkraan voor onderhoud en tuin	
1 dienskraan voor wasmachine	
2 toiletten	
verhardingen	
het hemelwater kan infiltreren op eigen terrein :	
* terras achteraan - vrij aflopend (17,56m²) in niet - drainerende verharding > naar tuin	
* pad voortuin - vrij aflopend (7,05m²) in niet - drainerende verharding > naar voortuin	
* pad voortuin - waterdoorlatend (4,50m²) met drainerende verharding en fundering / met helling < 2% naar voelpad en naar tuin	

hemelwater (hw) ---
groenwater (gw) ---
huishoudelijk afvalwater (vw) ---
fecaal water (fw) ---

