PROJECT: Verbouwen van een gesloten ééngezinswoning		STADIUM: AANVRAAG OMGEVINGSVERGUNNING	
ADRES: Schooldreef 122, 9050 Gentbrugge (Gent)		DATUM 11/03/2025	SCHAAL 1:50
ONTWERPER: Bart Van Beversluys Architectenbureau BV Antoon Catriestraat 7 - 9031 Drongen telefoon 0475 85 36 96 e-mail info@ar-bvb.be	OPDRACHTGEVERS : Mevr. Els Vidts Schooldreef 122, 9050 Gentbrugge (Gent)		
	PLAN: VOORGEVEL BESTAANDE TOESTAND	VERSIE	BA_G_B_1

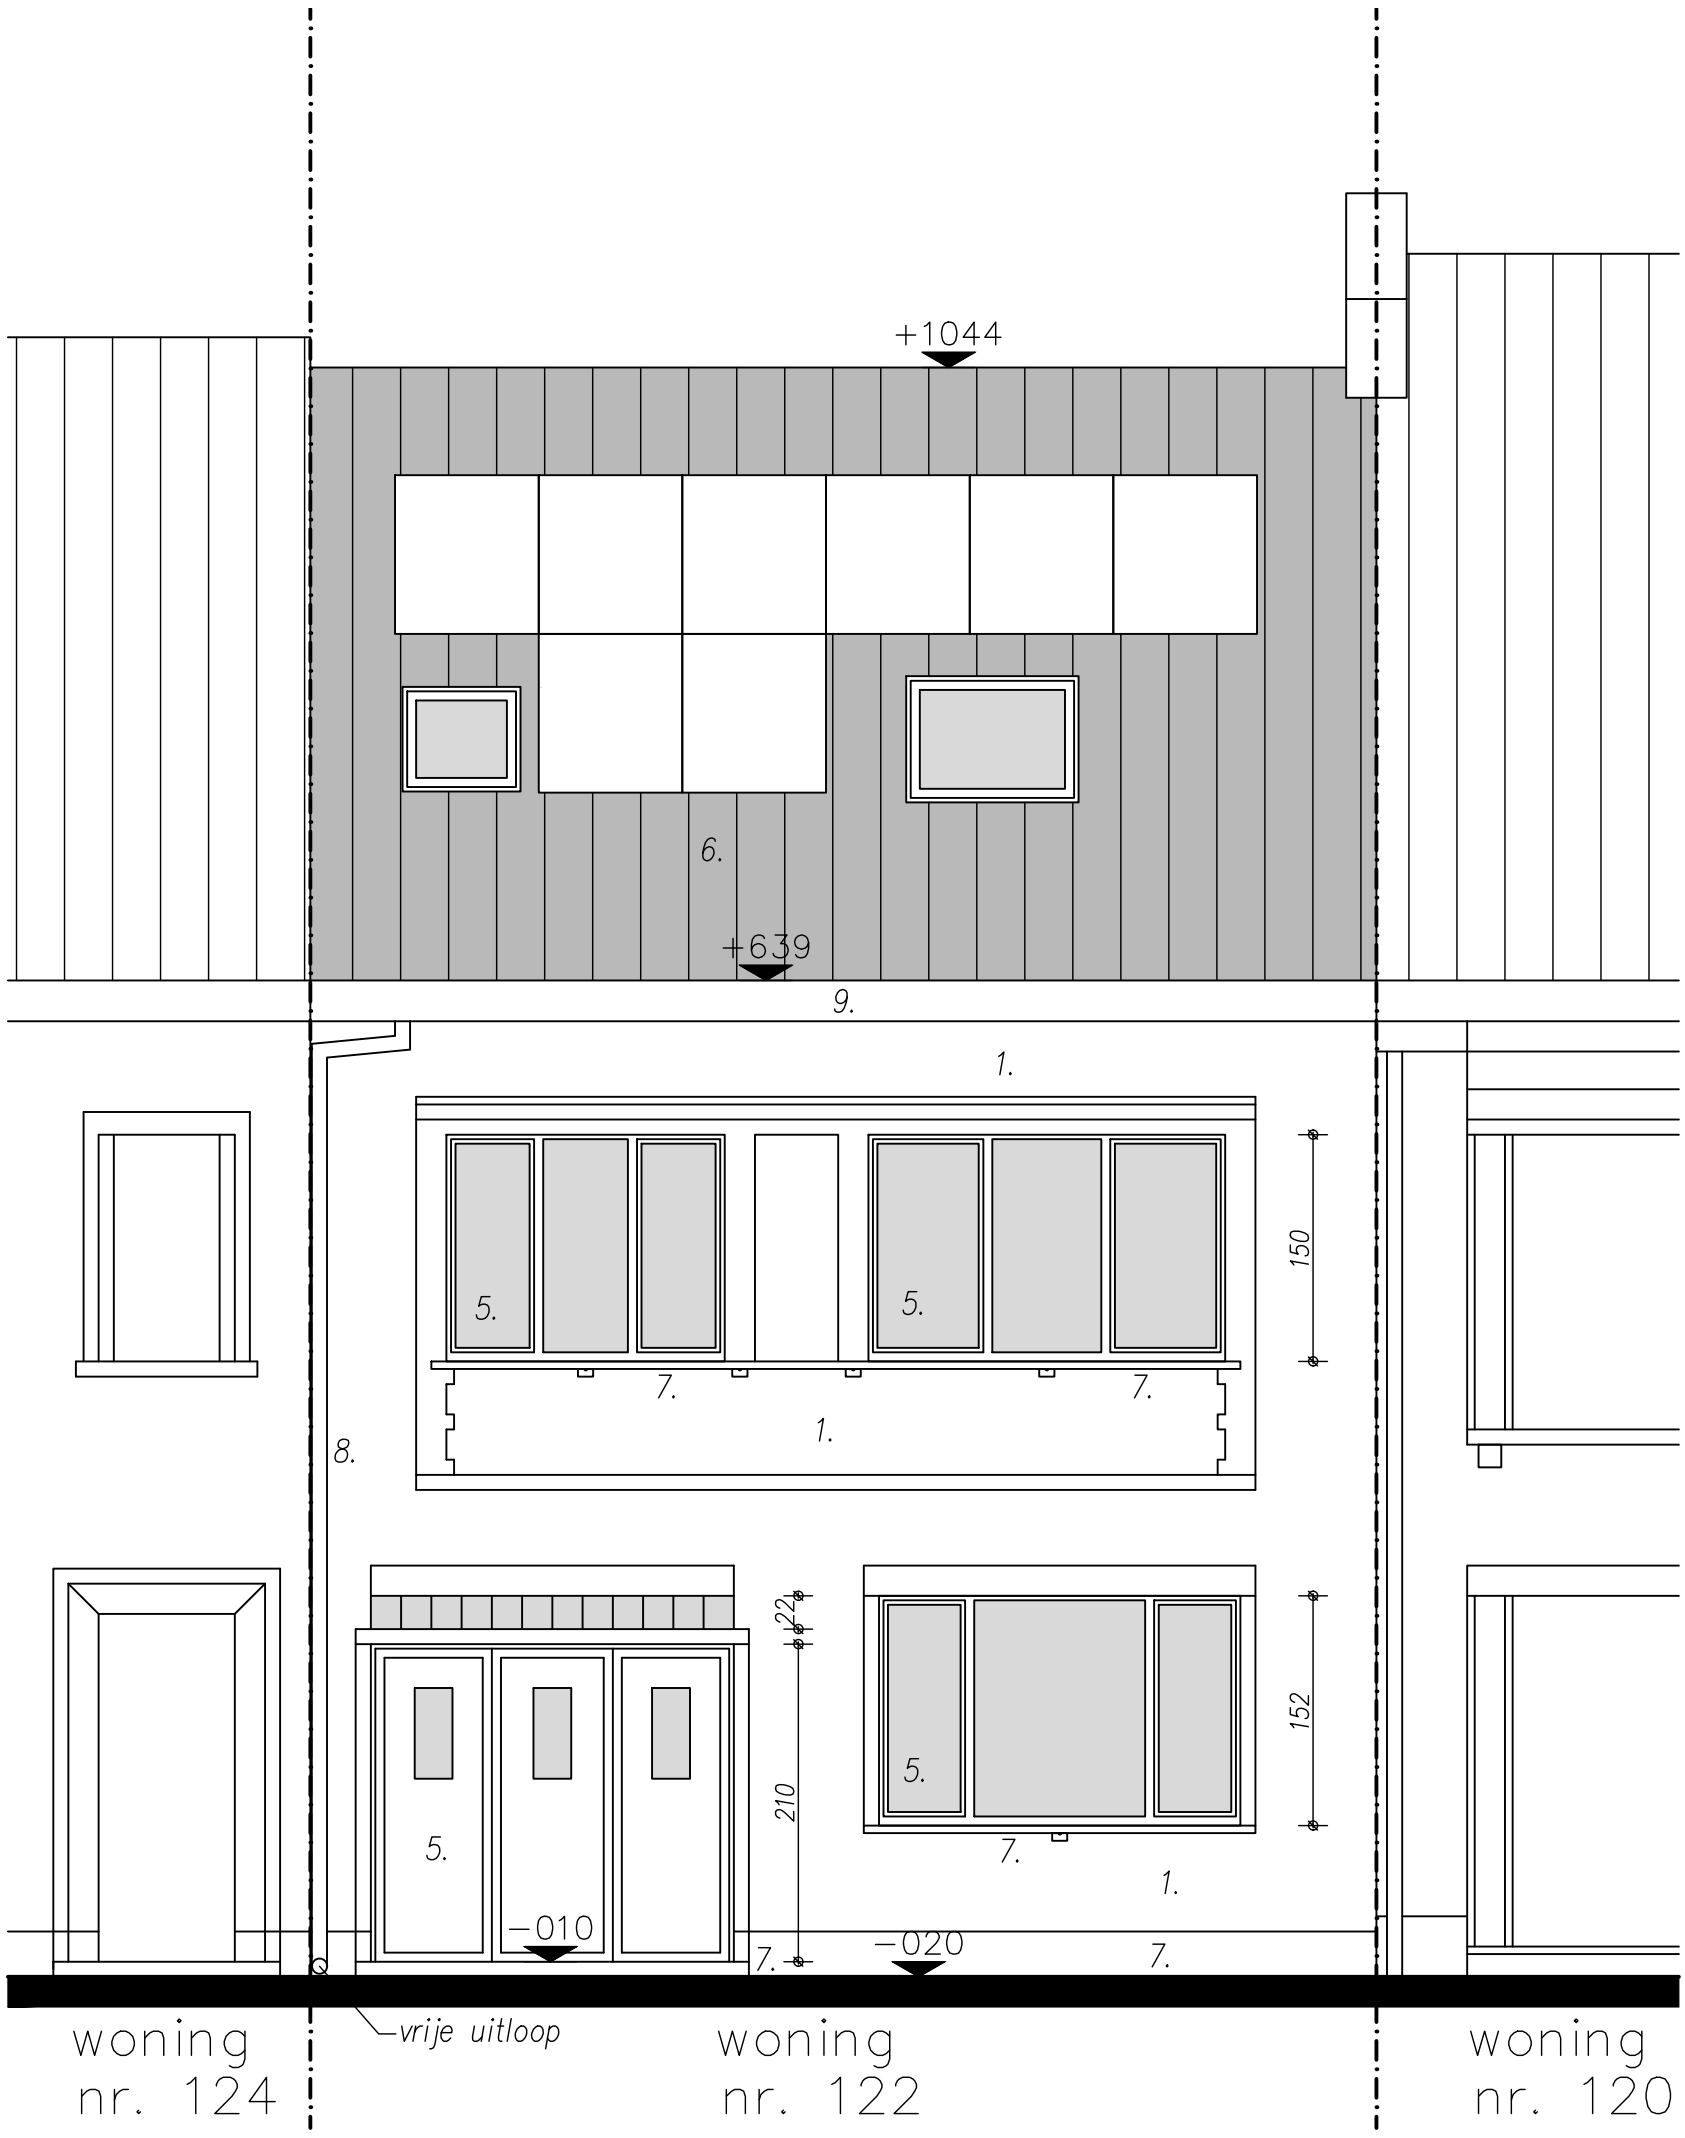

VOORGEVEL
BESTAANDE TOESTAND
schaal 1/50

0 1m 2 3 4 5