


terreinprofiel
nieuwe toestand = bestaande toestand

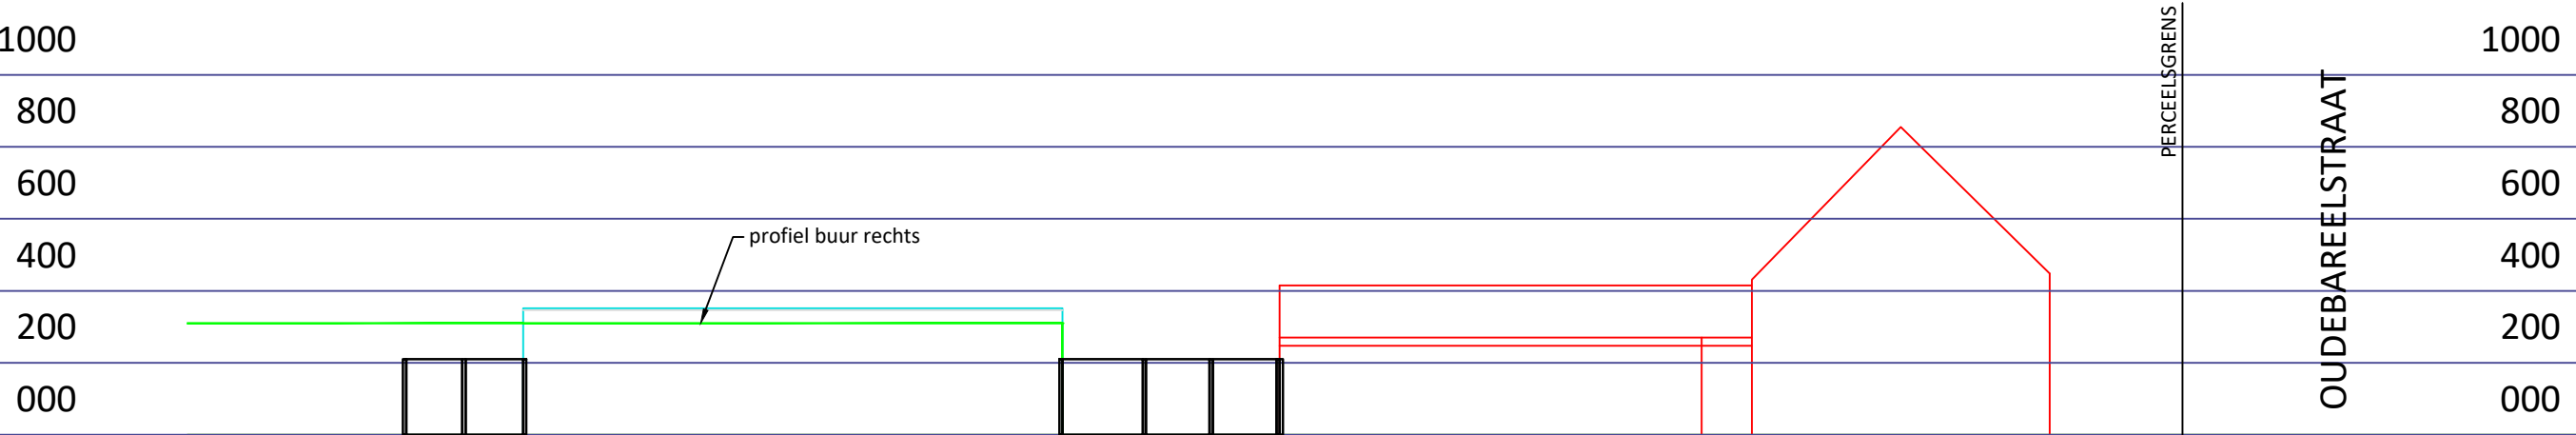

**ZIE BIJZONDERE
VOORWAARDE(N)**