



SNEDE
nieuwe toestand =
bestaande toestand

schaal 1/50

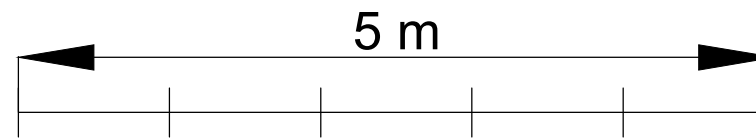

rechts

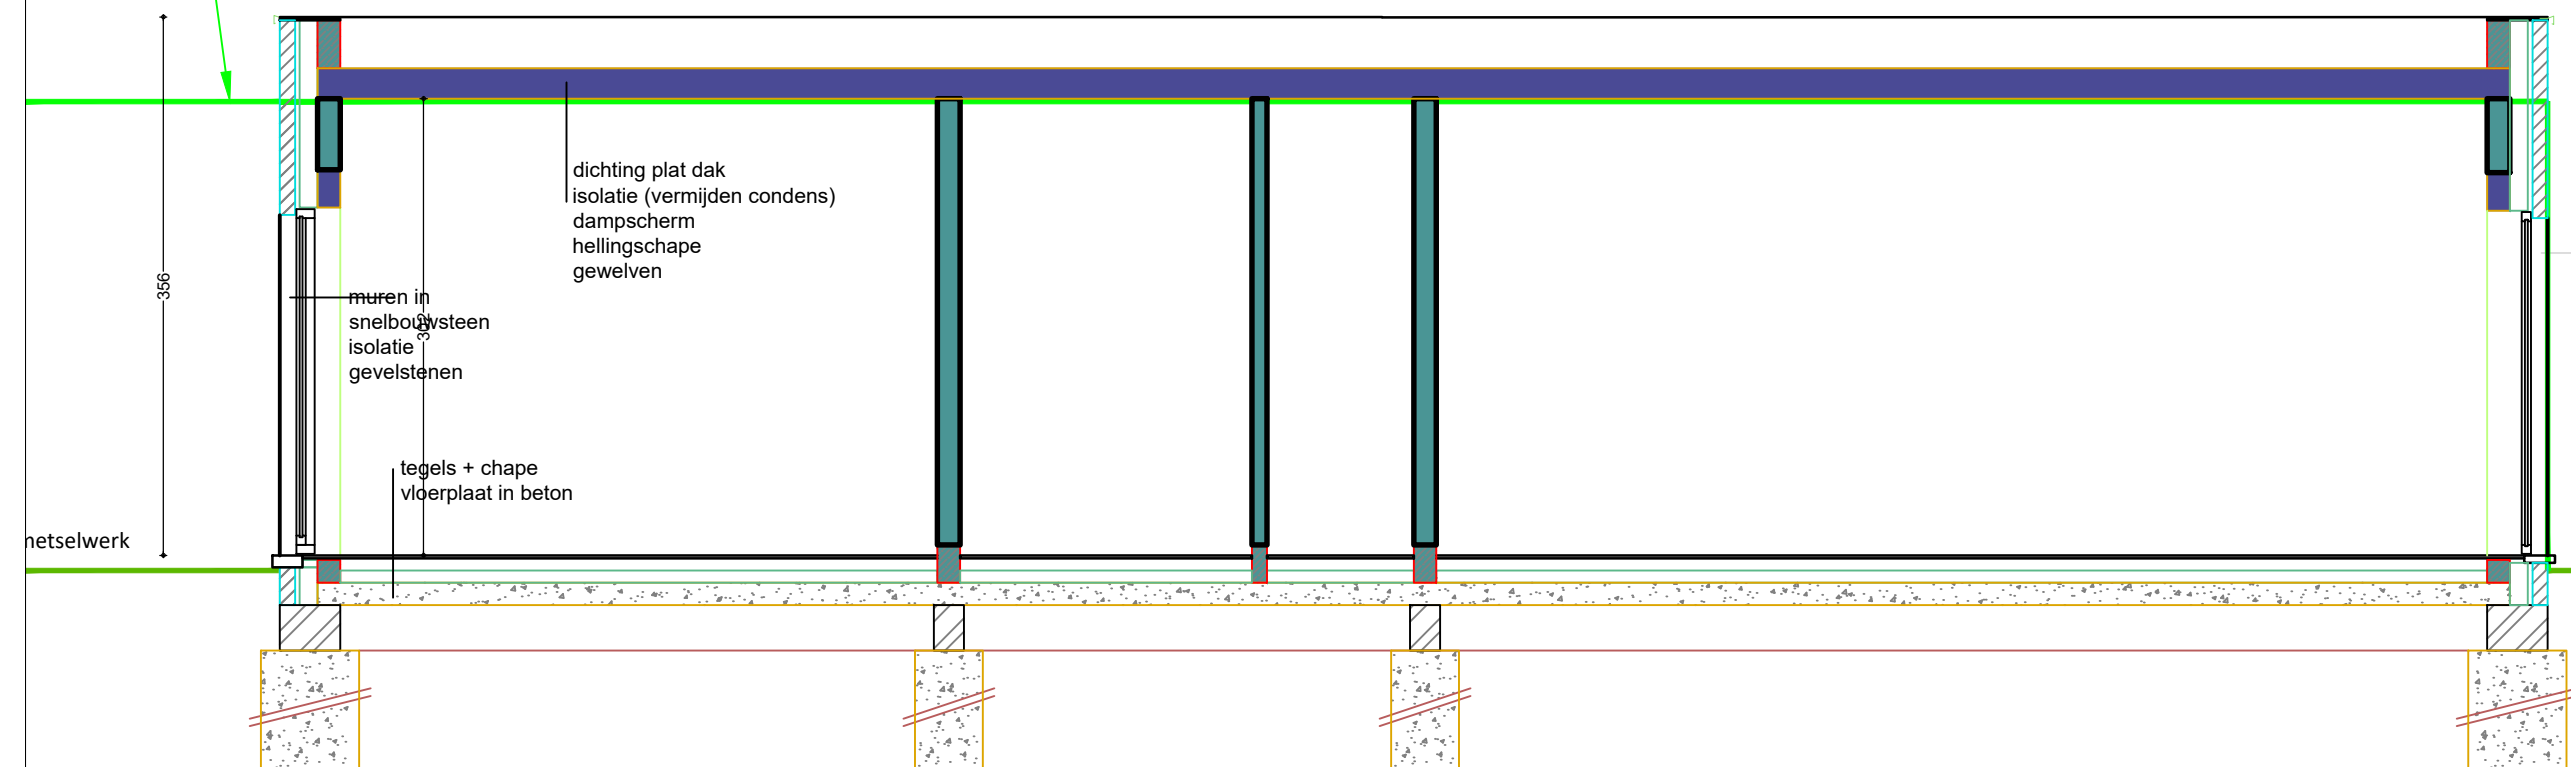

**ZIE BIJZONDERE
VOORWAARDE(N)**