


PLAN GELIJKVLOERS

nieuwe toestand

schaal 1/50

5 m

perceelgrens

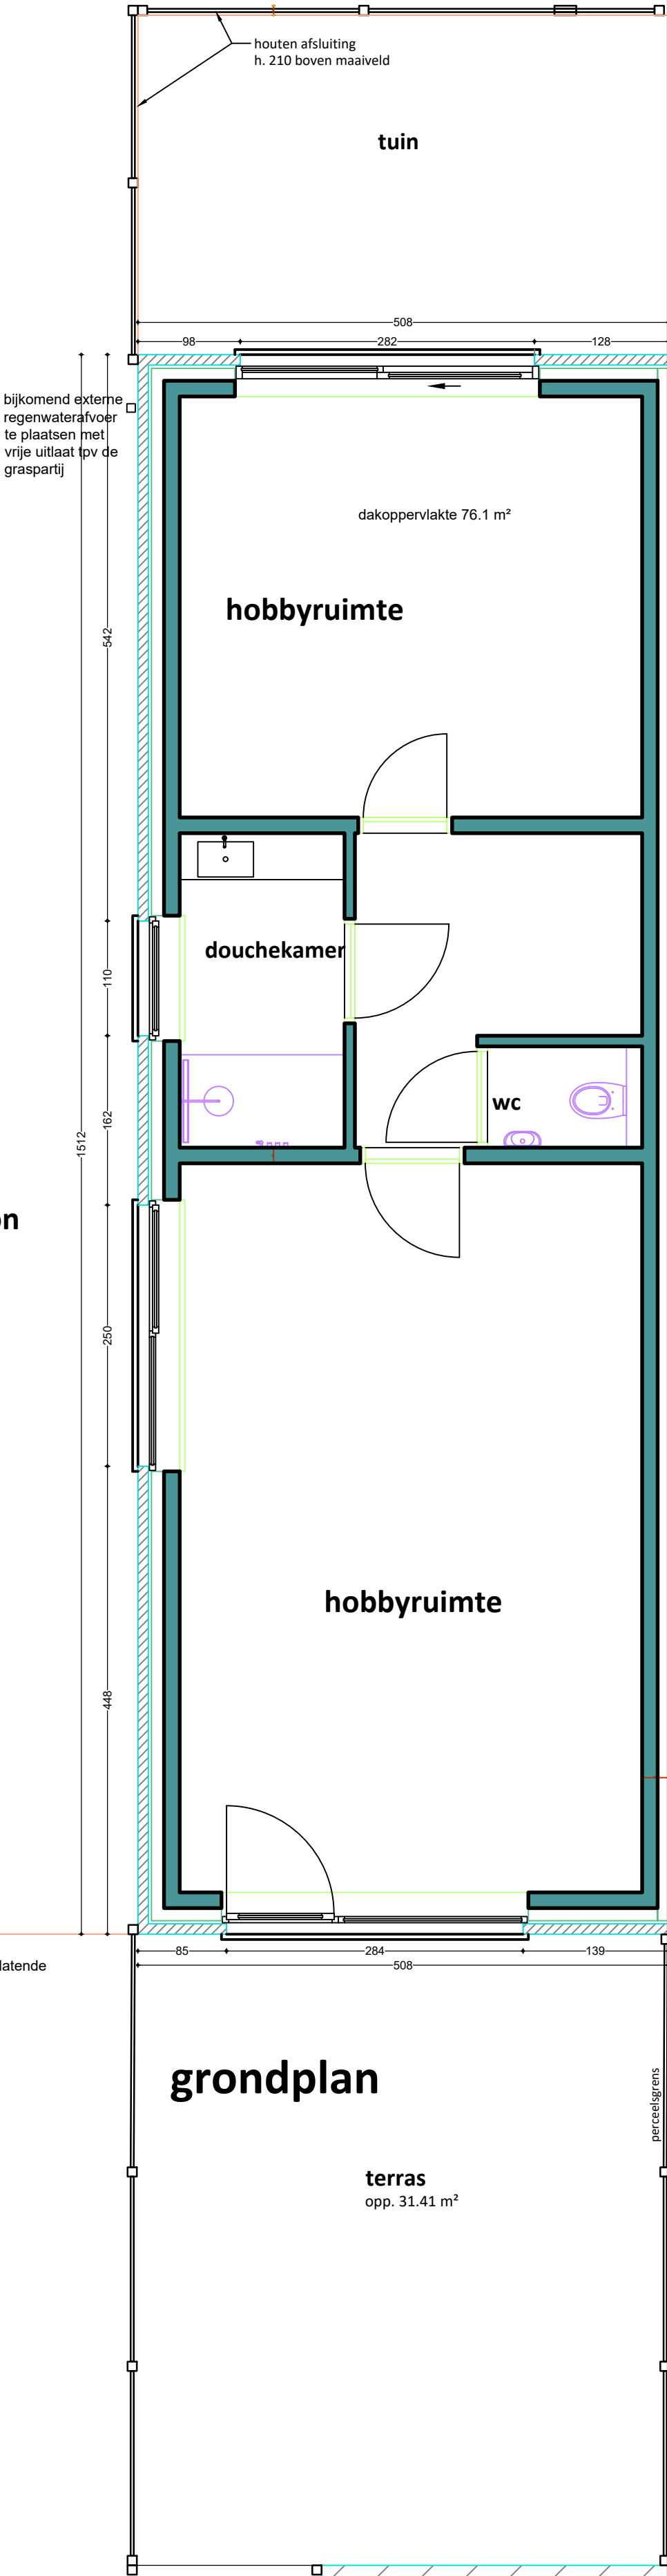

Het bijgebouw mag  
niet als afzonderlijke  
woning of als  
toeristisch logies  
aangewend worden.

ZIE BIJZONDERE  
VOORWAARDE(N)