
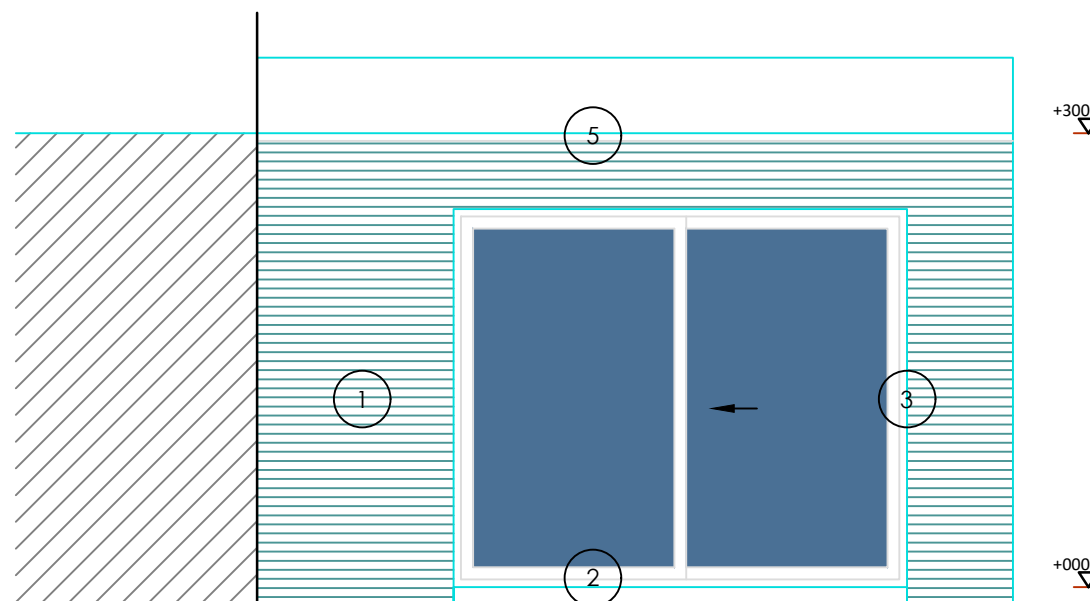


GEVEL WEST
vergunde toestand

schaal 1/50

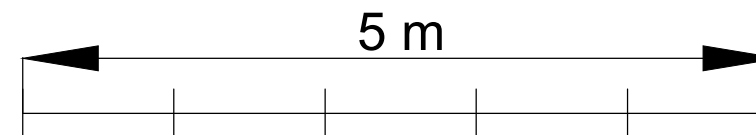

achtergevel