
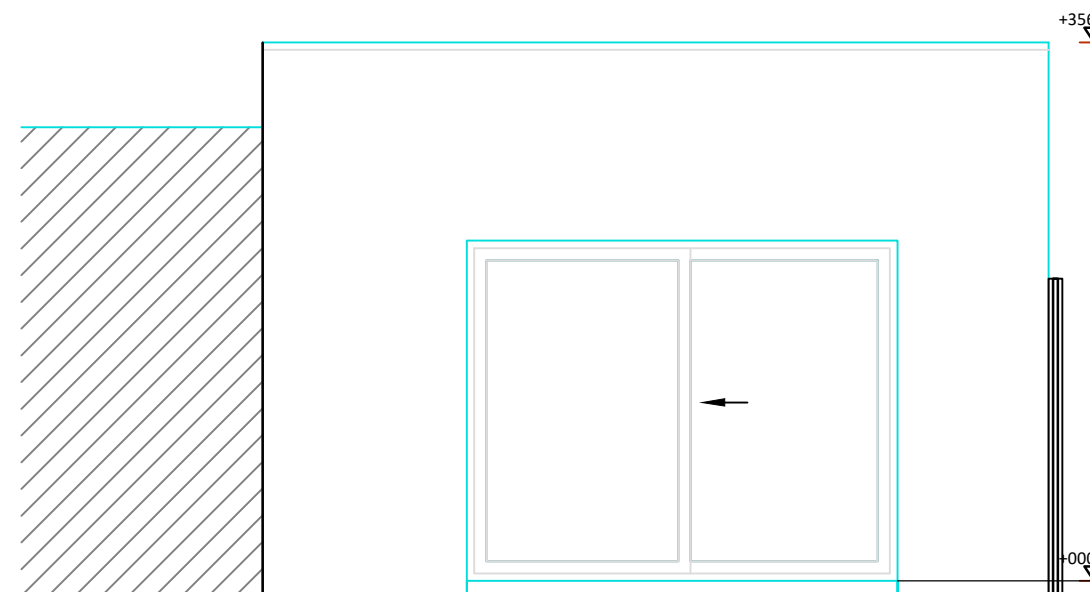


GEVEL WEST schaal 1/50
nieuwe toestand =
bestaande toestand

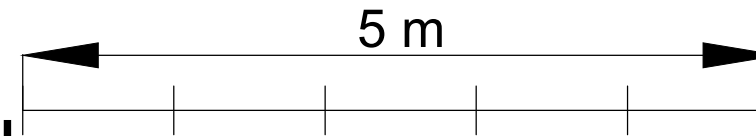

achtergevel

**ZIE BIJZONDERE
VOORWAARDE(N)**