


GEVEL ZUID nieuwe toestand

schaal 1/50

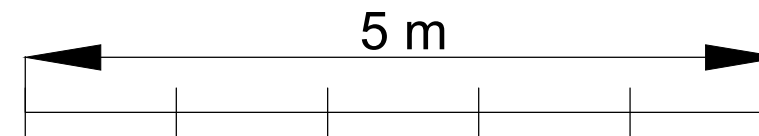

profiel buur rechts

+356

+225

+156

000

bijkomende externe
regenwaterafvoer te plaatsen met
vrije uitlaat op graspartij

zijgevel links

ZIE BIJZONDERE
VOORWAARDE(N)