
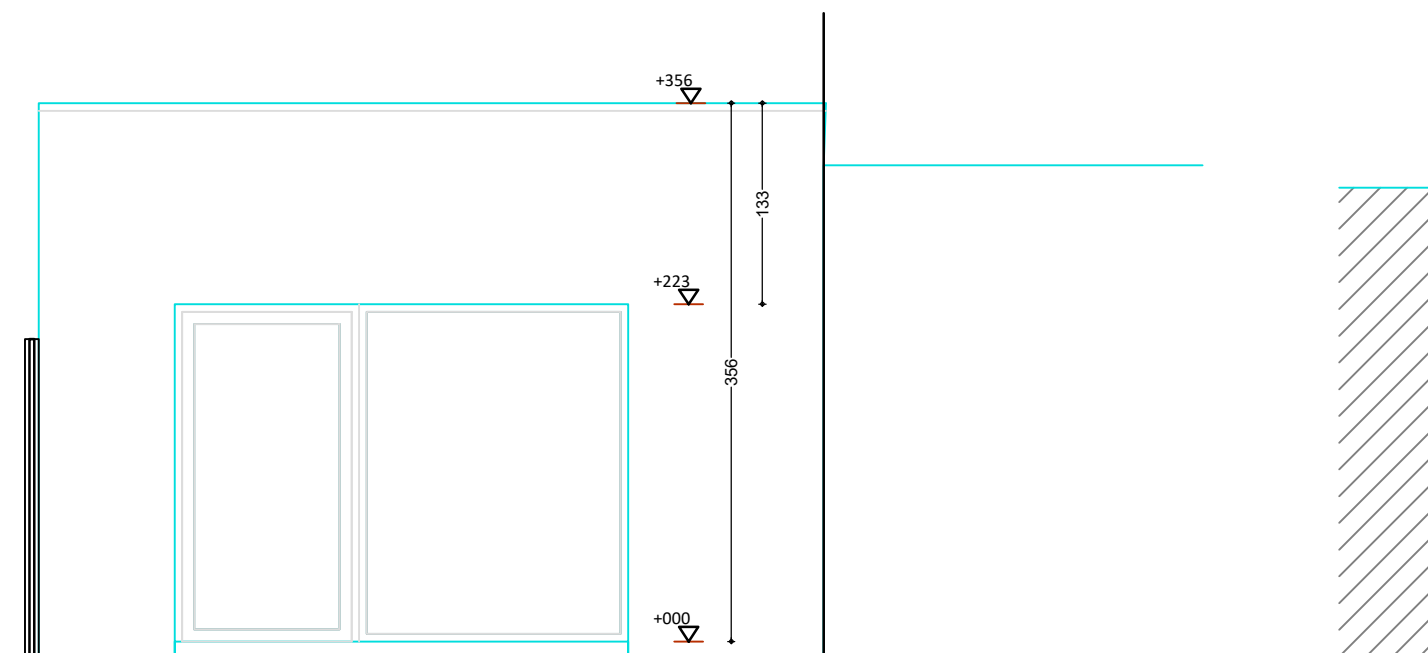


GEVEL OOST
nieuwe toestand =
bestaande toestand

schaal 1/50

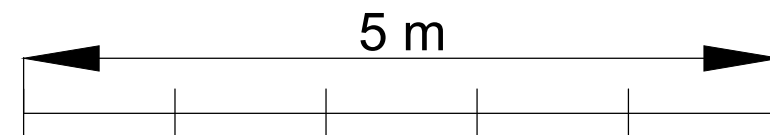

voorgevel

ZIE BIJZONDERE
VOORWAARDE(N)