



GEVEL ZUID bestaande toestand

schaal 1/50

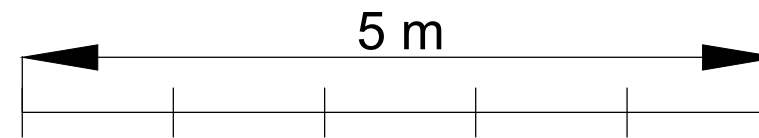

profiel buur rechts

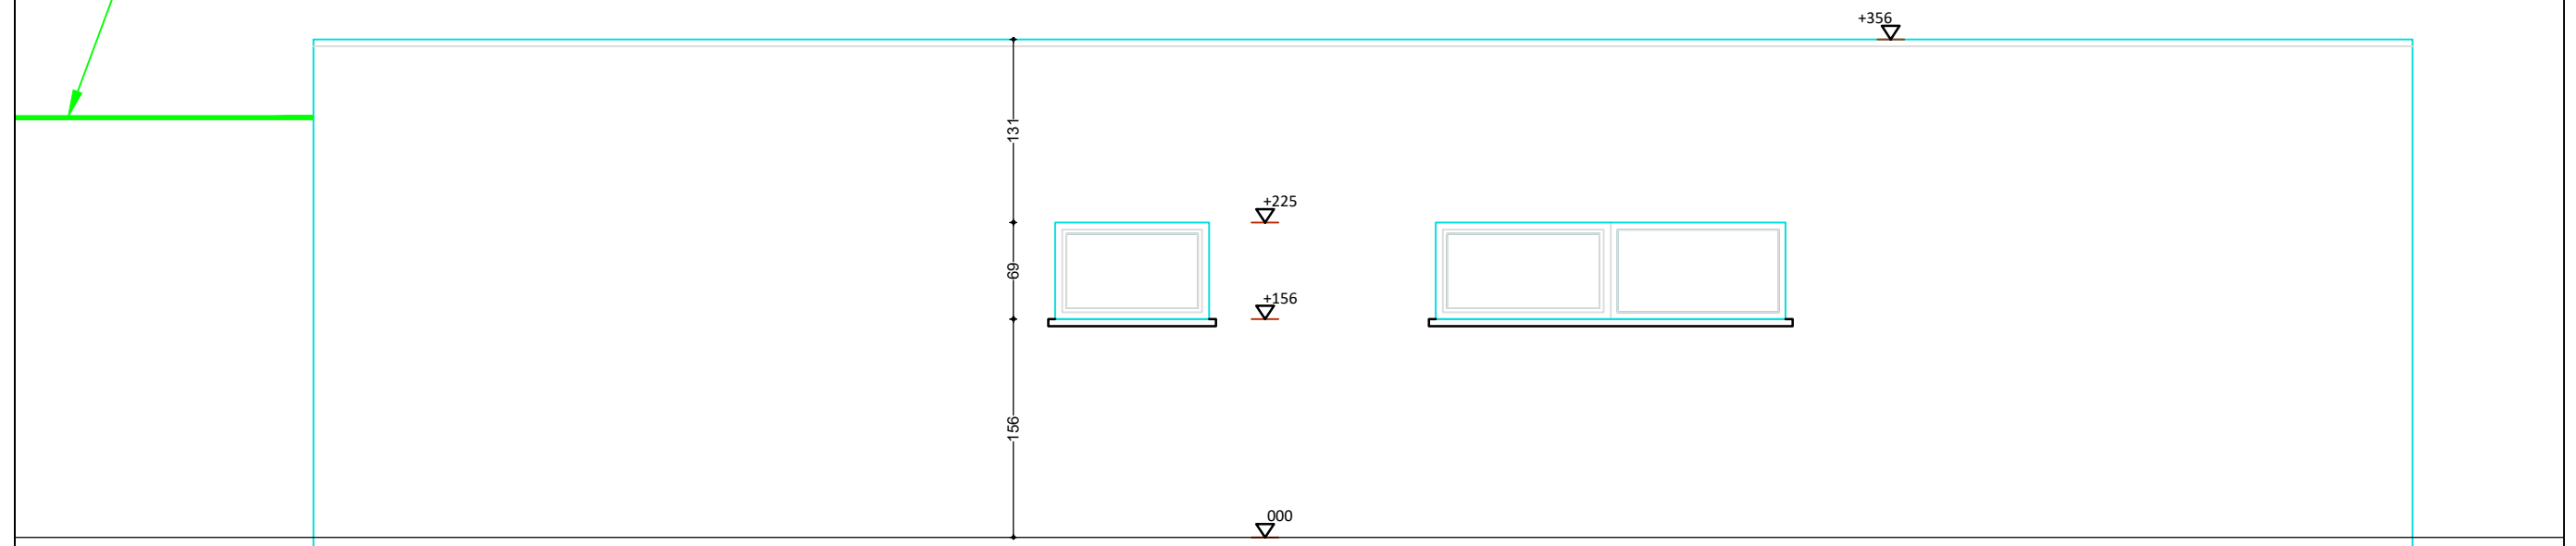

zijgevel links