
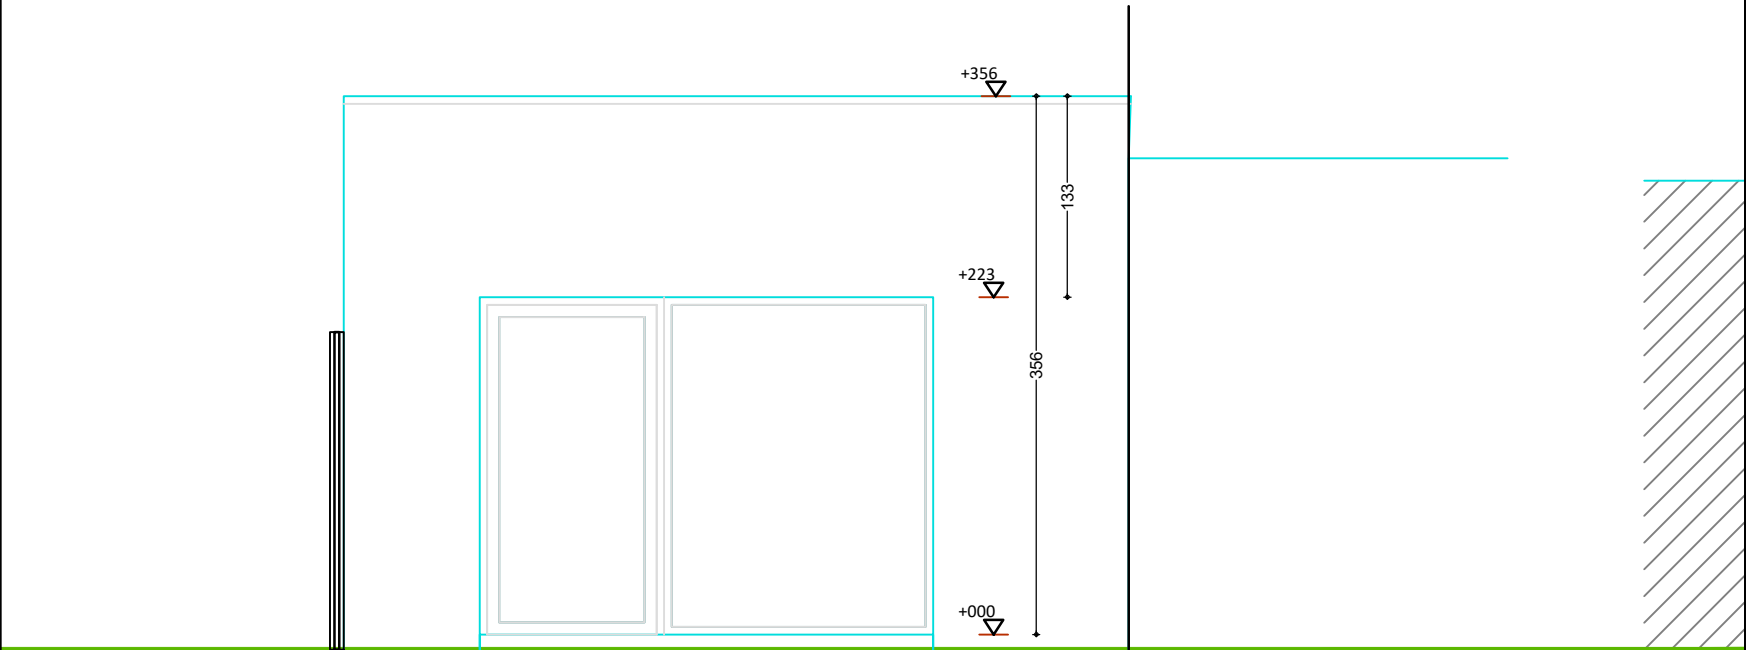


GEVEL OOST
bestaande toestand

schaal 1/50

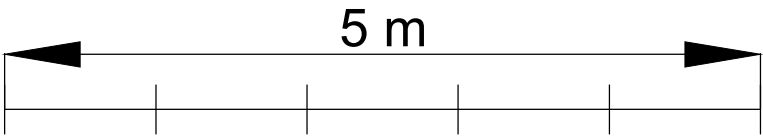

voorgevel