



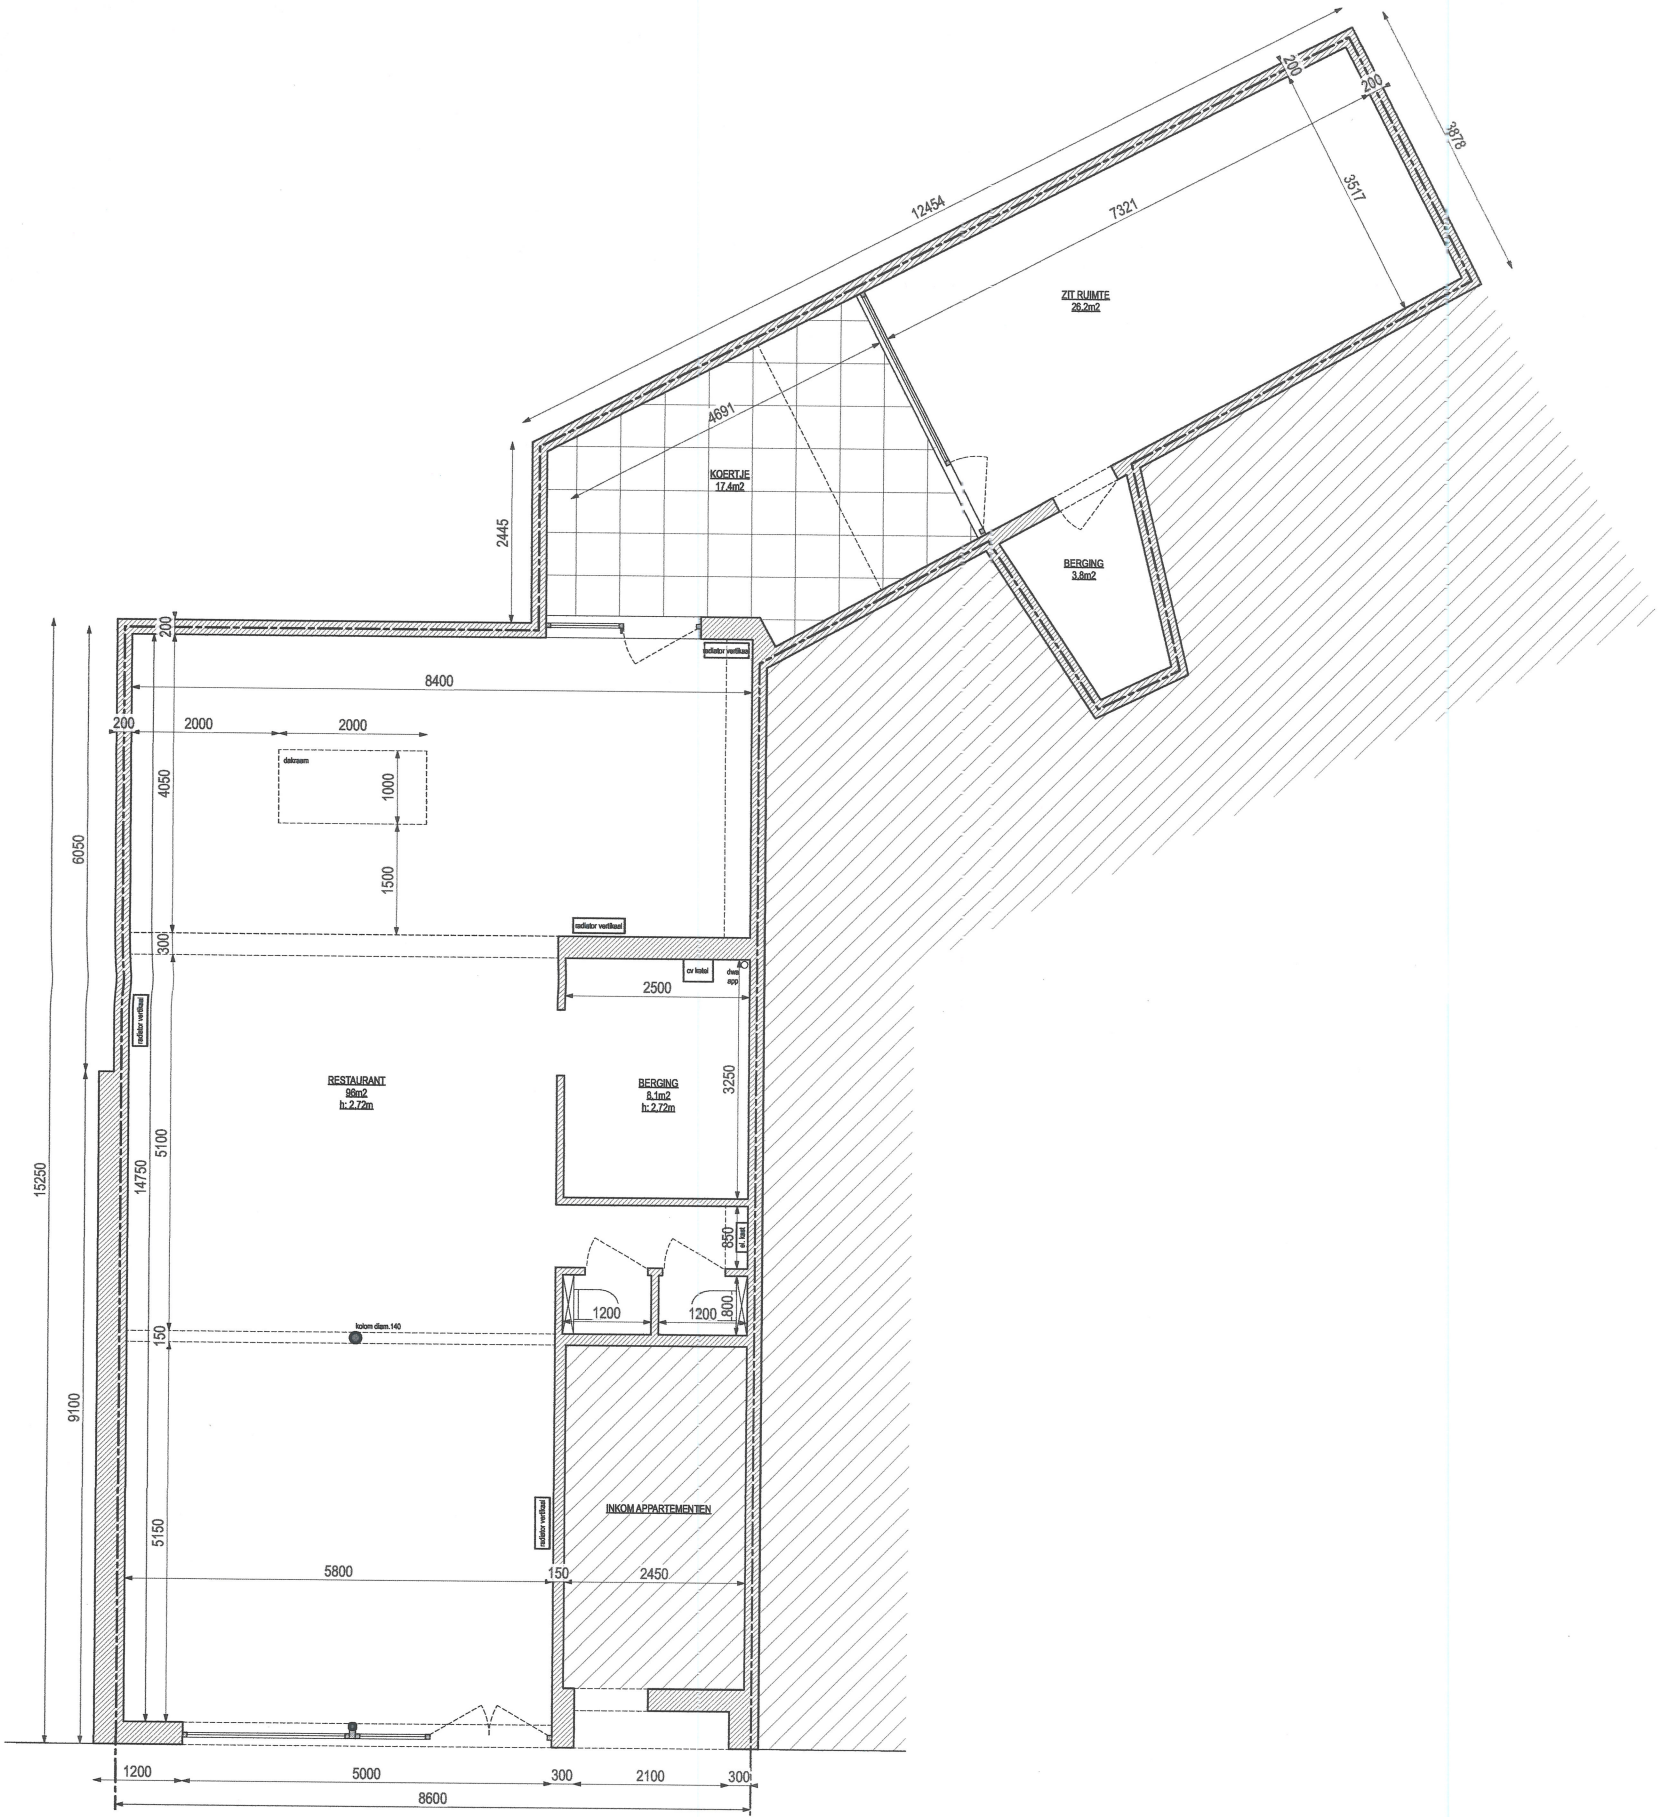

MERK OP: AFMETINGEN BIJ BENADERING

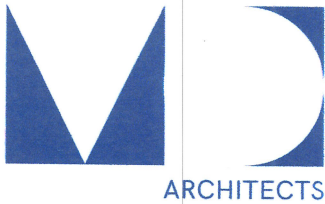

PLAN HANDELSPAND MET BIJGEBOUW, bestaande toestand
FASE AANBESTEDING
DATUM 05/02/2025
SCHAAL 1/100

PROJECT INRICHTING PILATESSTUDIO
 Hovenierstraat 36
 9050 Ledeberg
BOUWHEER Harijati - Fit My Body