




**ZIE BIJZONDERE
VOORWAARDE(N)**

MERK OP: AFMETINGEN BIJ BENADERING

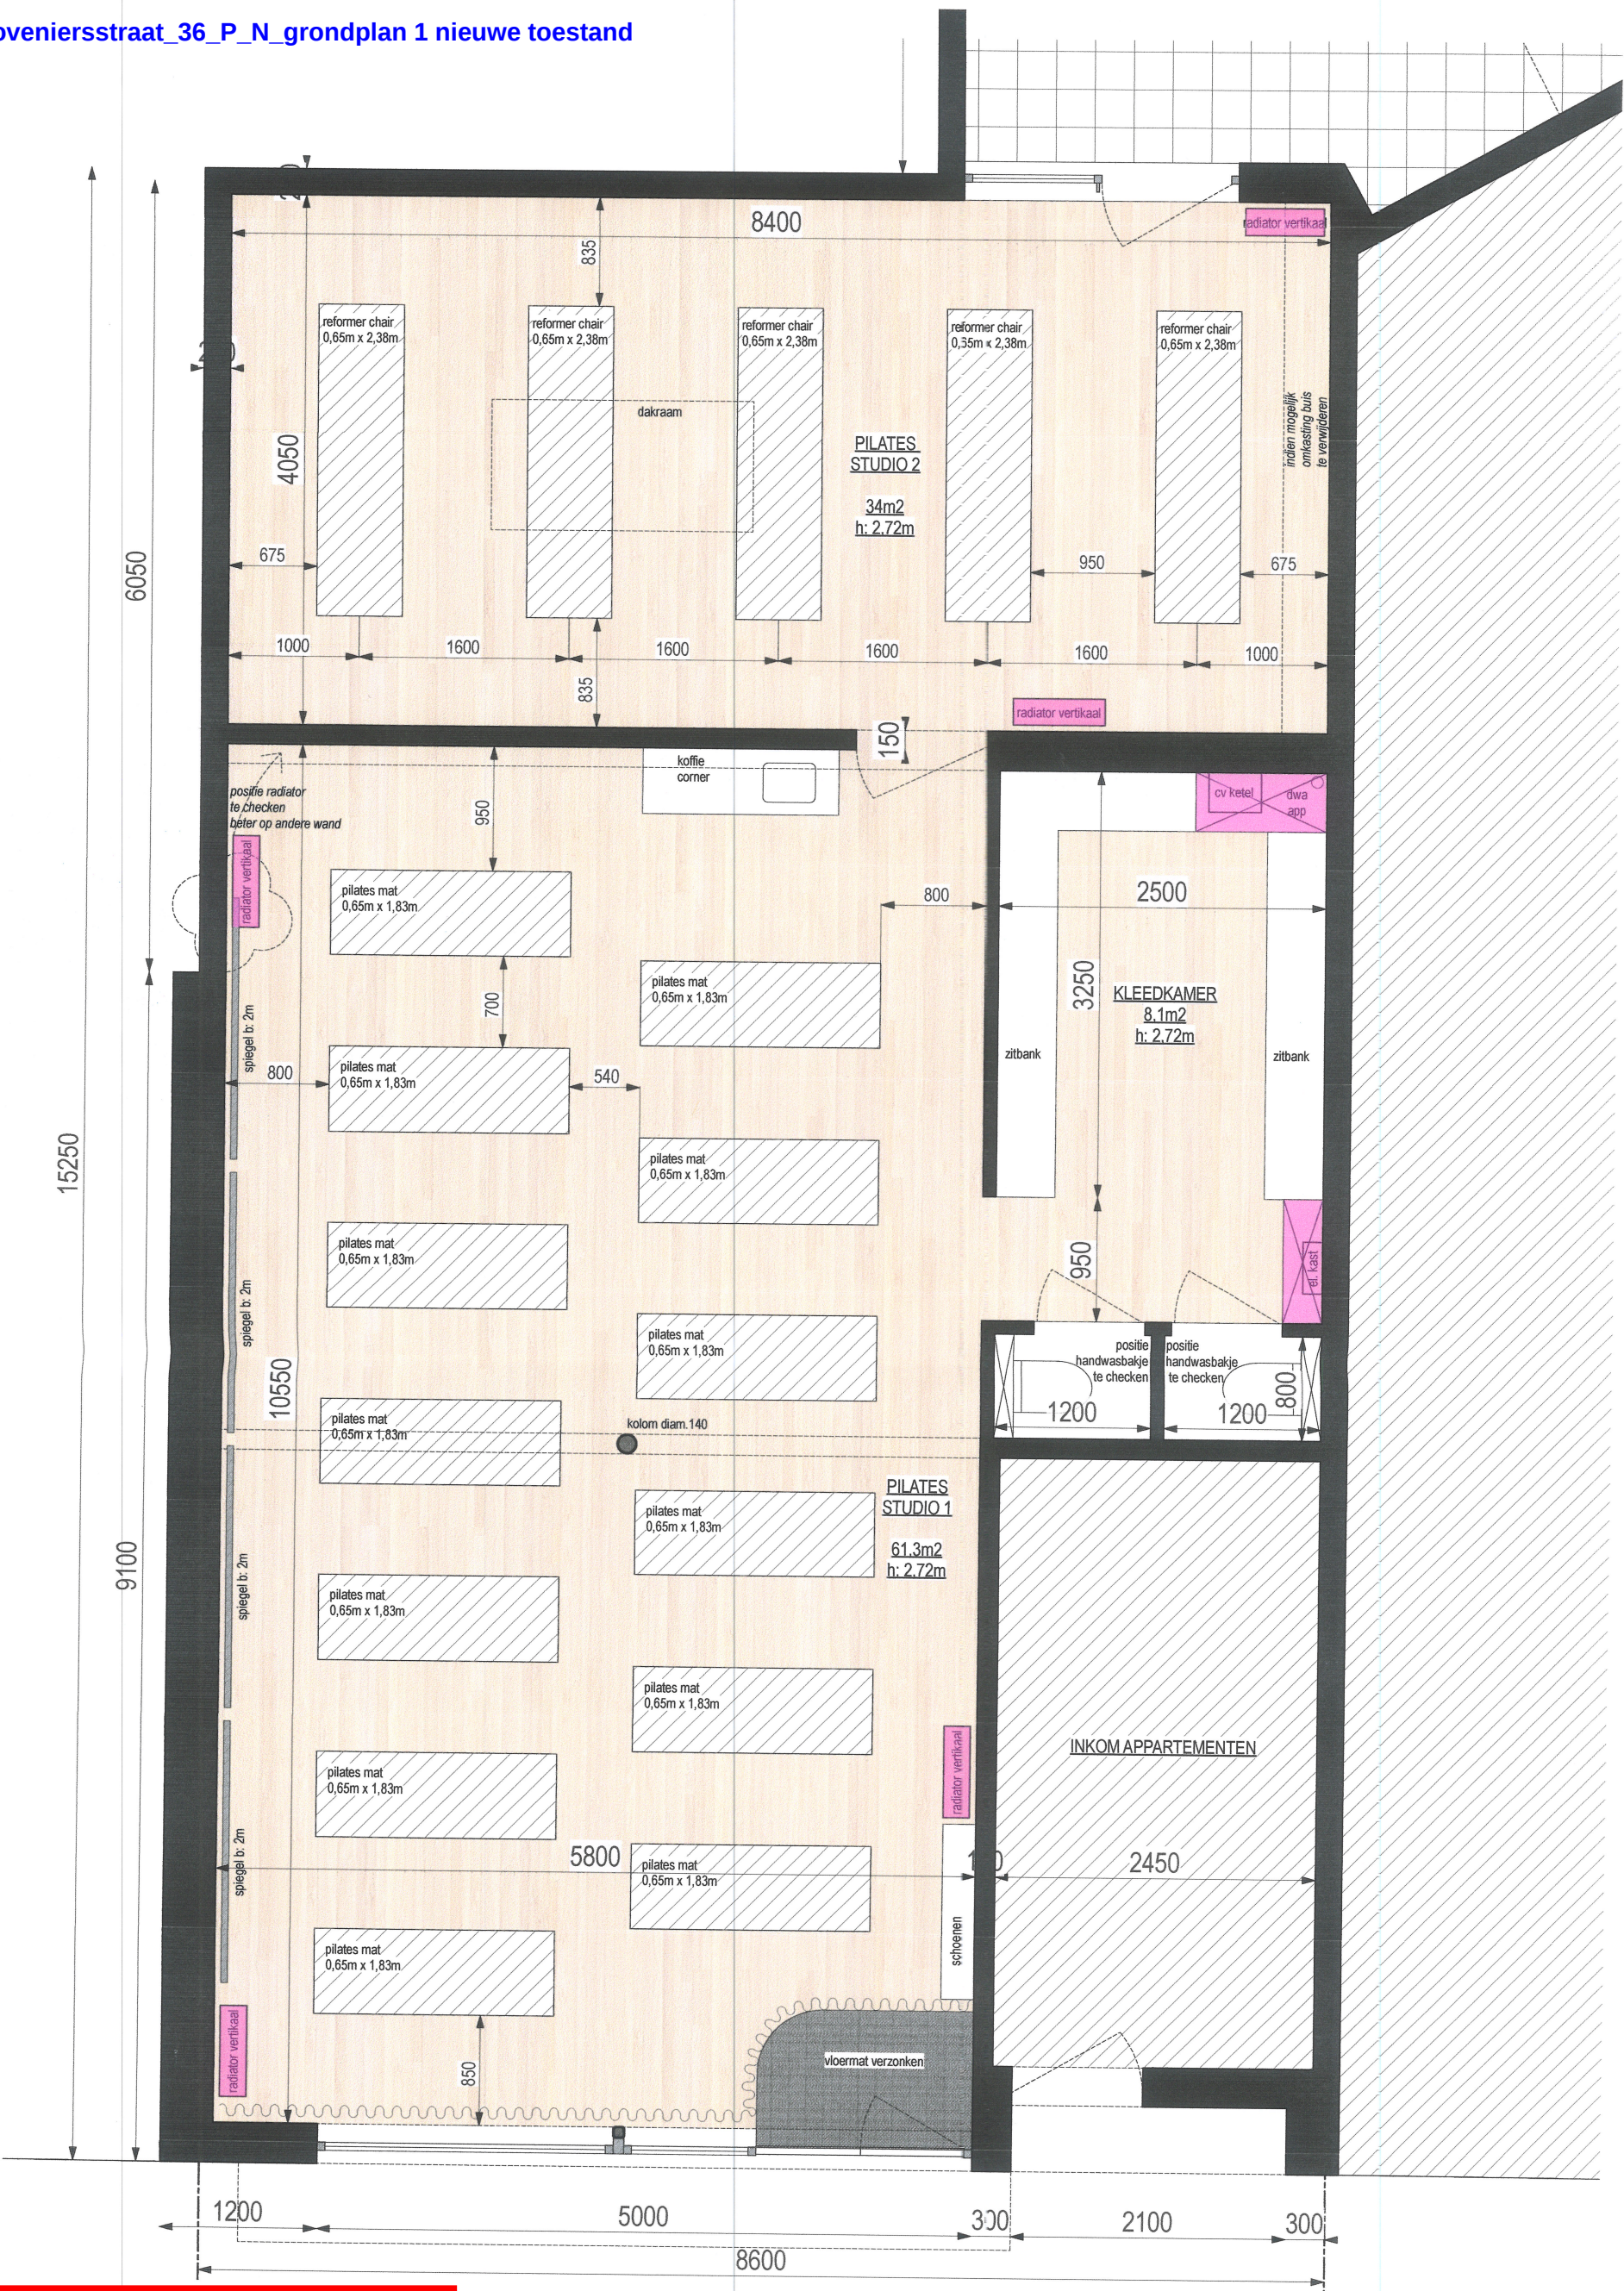

ARCHITECTS

PLAN HANDELSPAND, nieuwe toestand VARIANTE
FASE AANBESTEDING
DATUM 03/02/2025
SCHAAL 1/50

PROJECT INRICHTING PILATESSTUDIO
 Hovenierstraat 36
 9050 Ledeberg
BOUWHEER Harijati - Fit My Body