


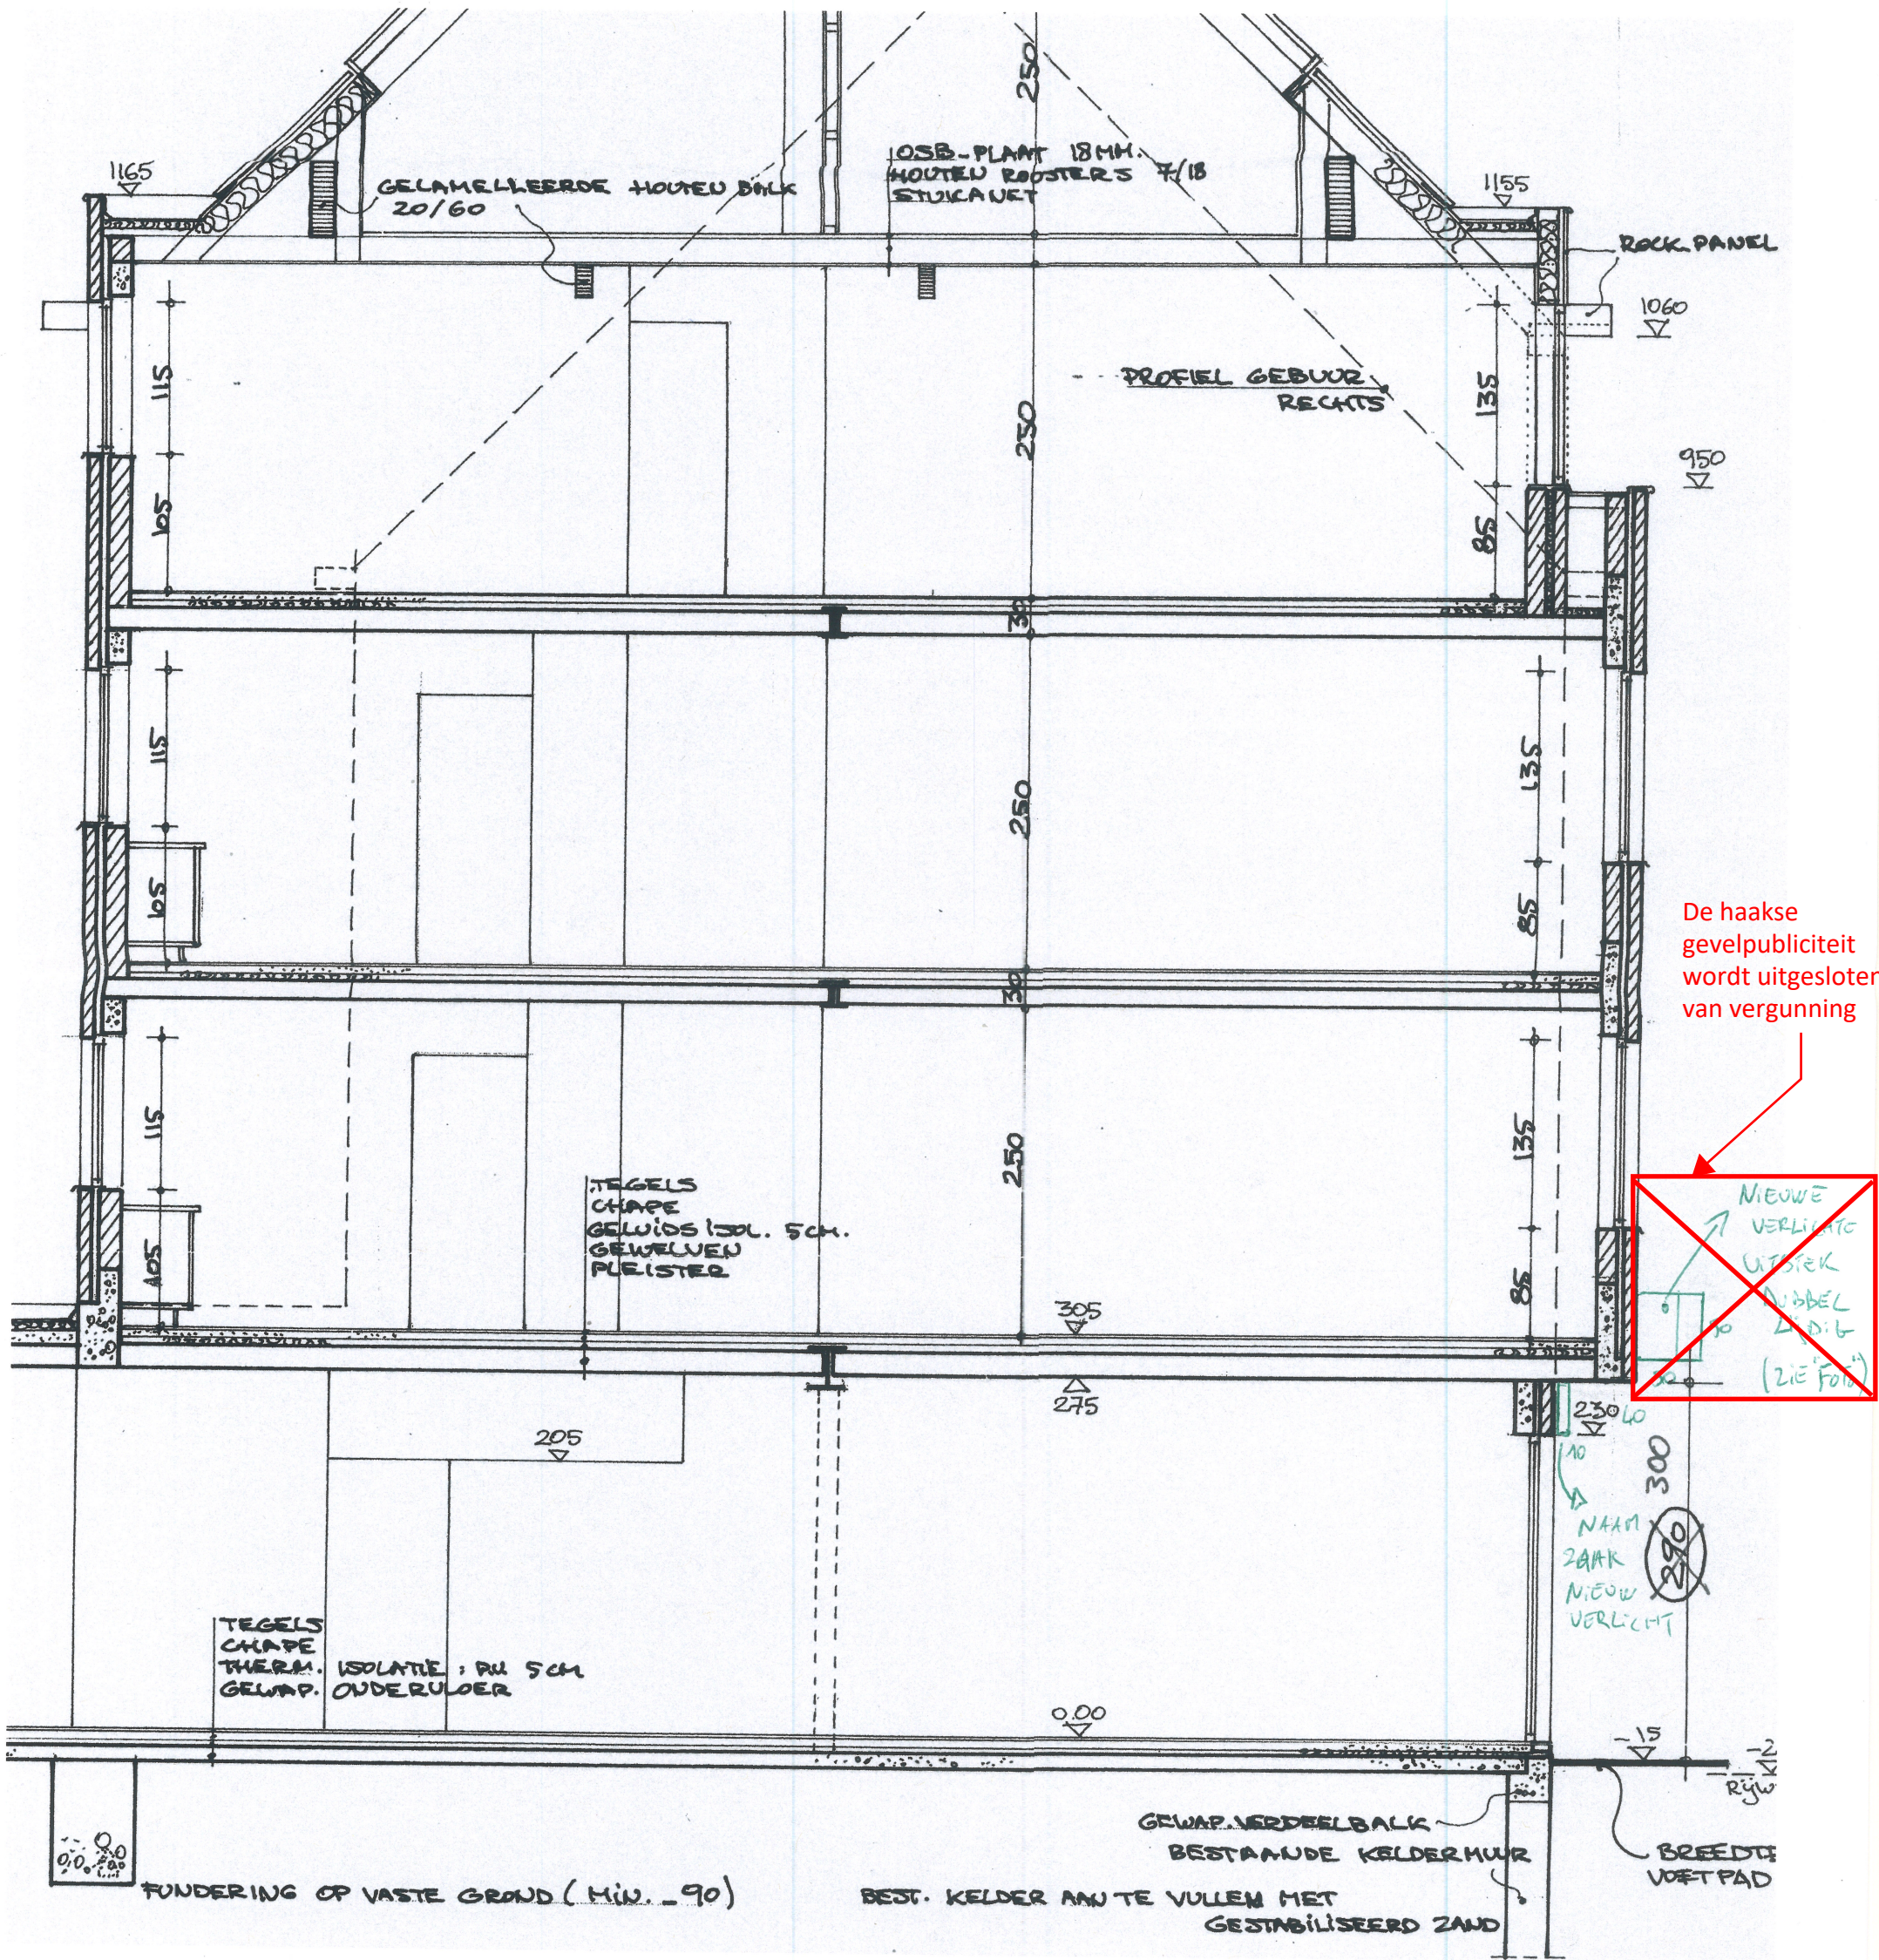

**ZIE BIJZONDERE
VOORWAARDE(N)**

NIEUWE SITUATIE

1/50