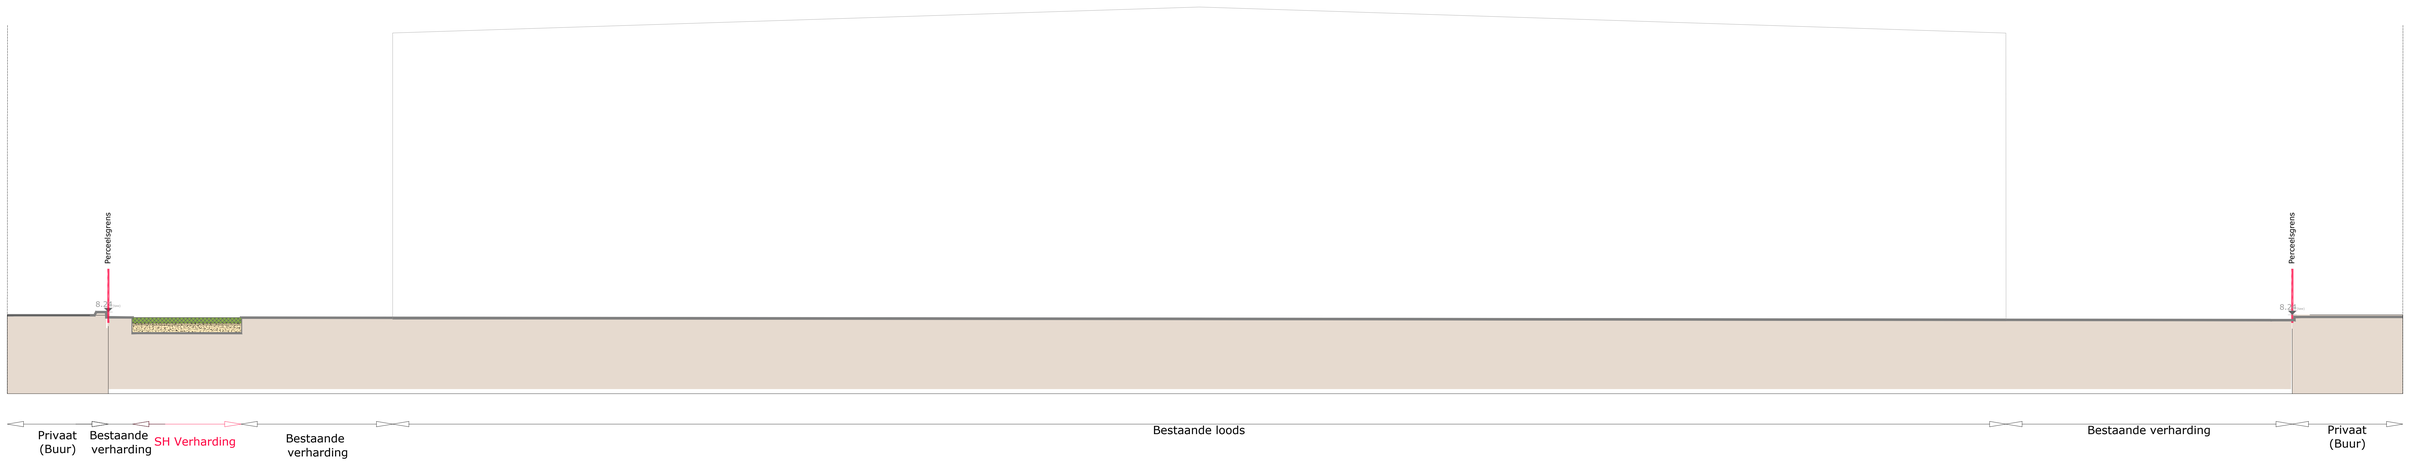

Terreindoorsnede A-A' - Nieuwe toestand 1/100