

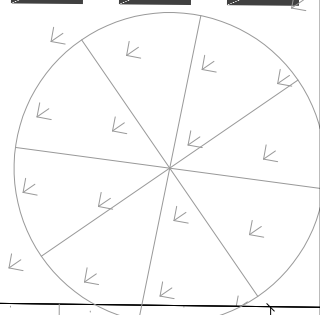


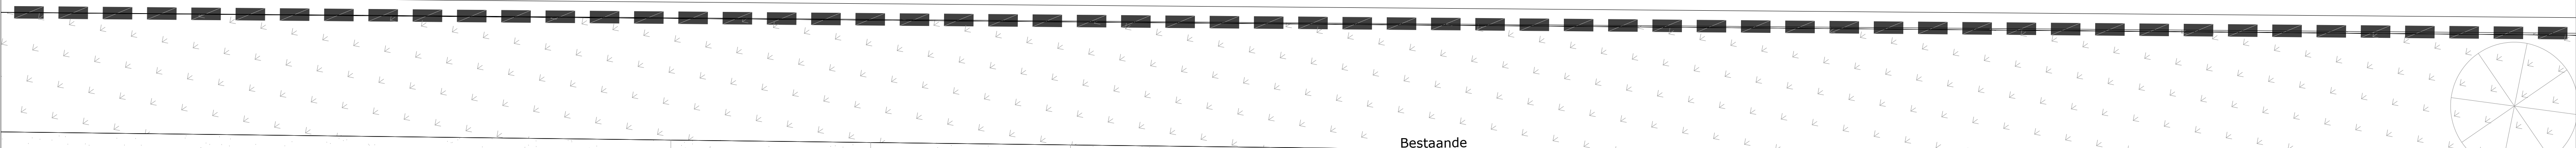

Bestaande
verharding
in asfalt en gras
te verwijderen

Bestaande
verharding
in asfalt

Fietsbox

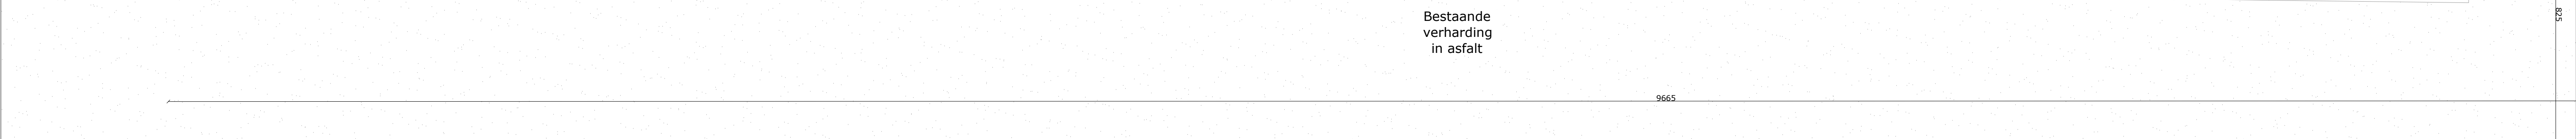

N

0

2

8