



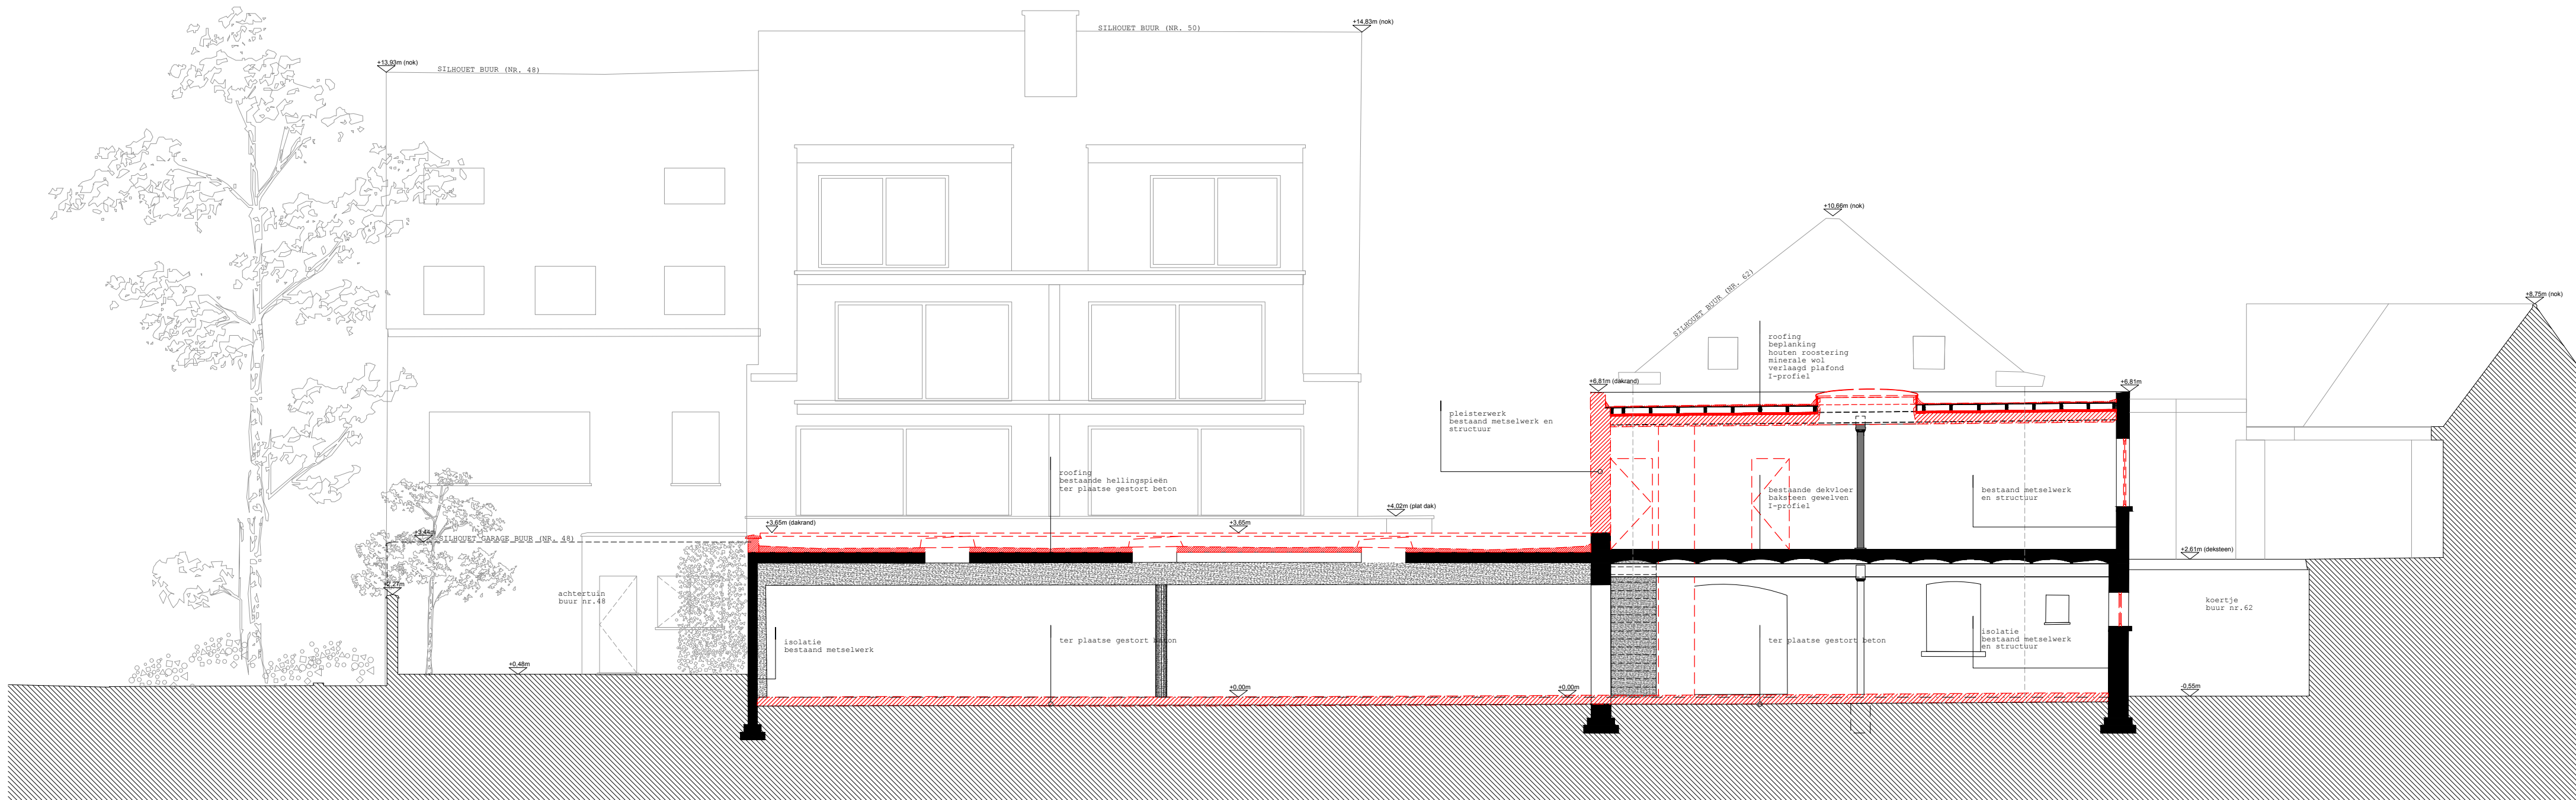

**ZIE BIJZONDERE
VOORWAARDE(N)**

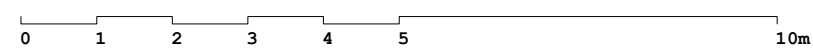

Sneede 1 - Bestaande toestand			S 1
> ALT architectuur bvba Afsneekouter 48 B9051 Afsnee t.f 09 234 14 18 m 0476 20 35 14 thierry.lagrange@alt-architectuur.be	> bouwheer Nucleo VZW > bouwplaats Achterstraat, 9000 Gent > referentie 2018-08	> ontwerp het verbouwen van een gebouw met ambachtelijke functie > schaal 1/100 > datum 22.01.2025	ALT