


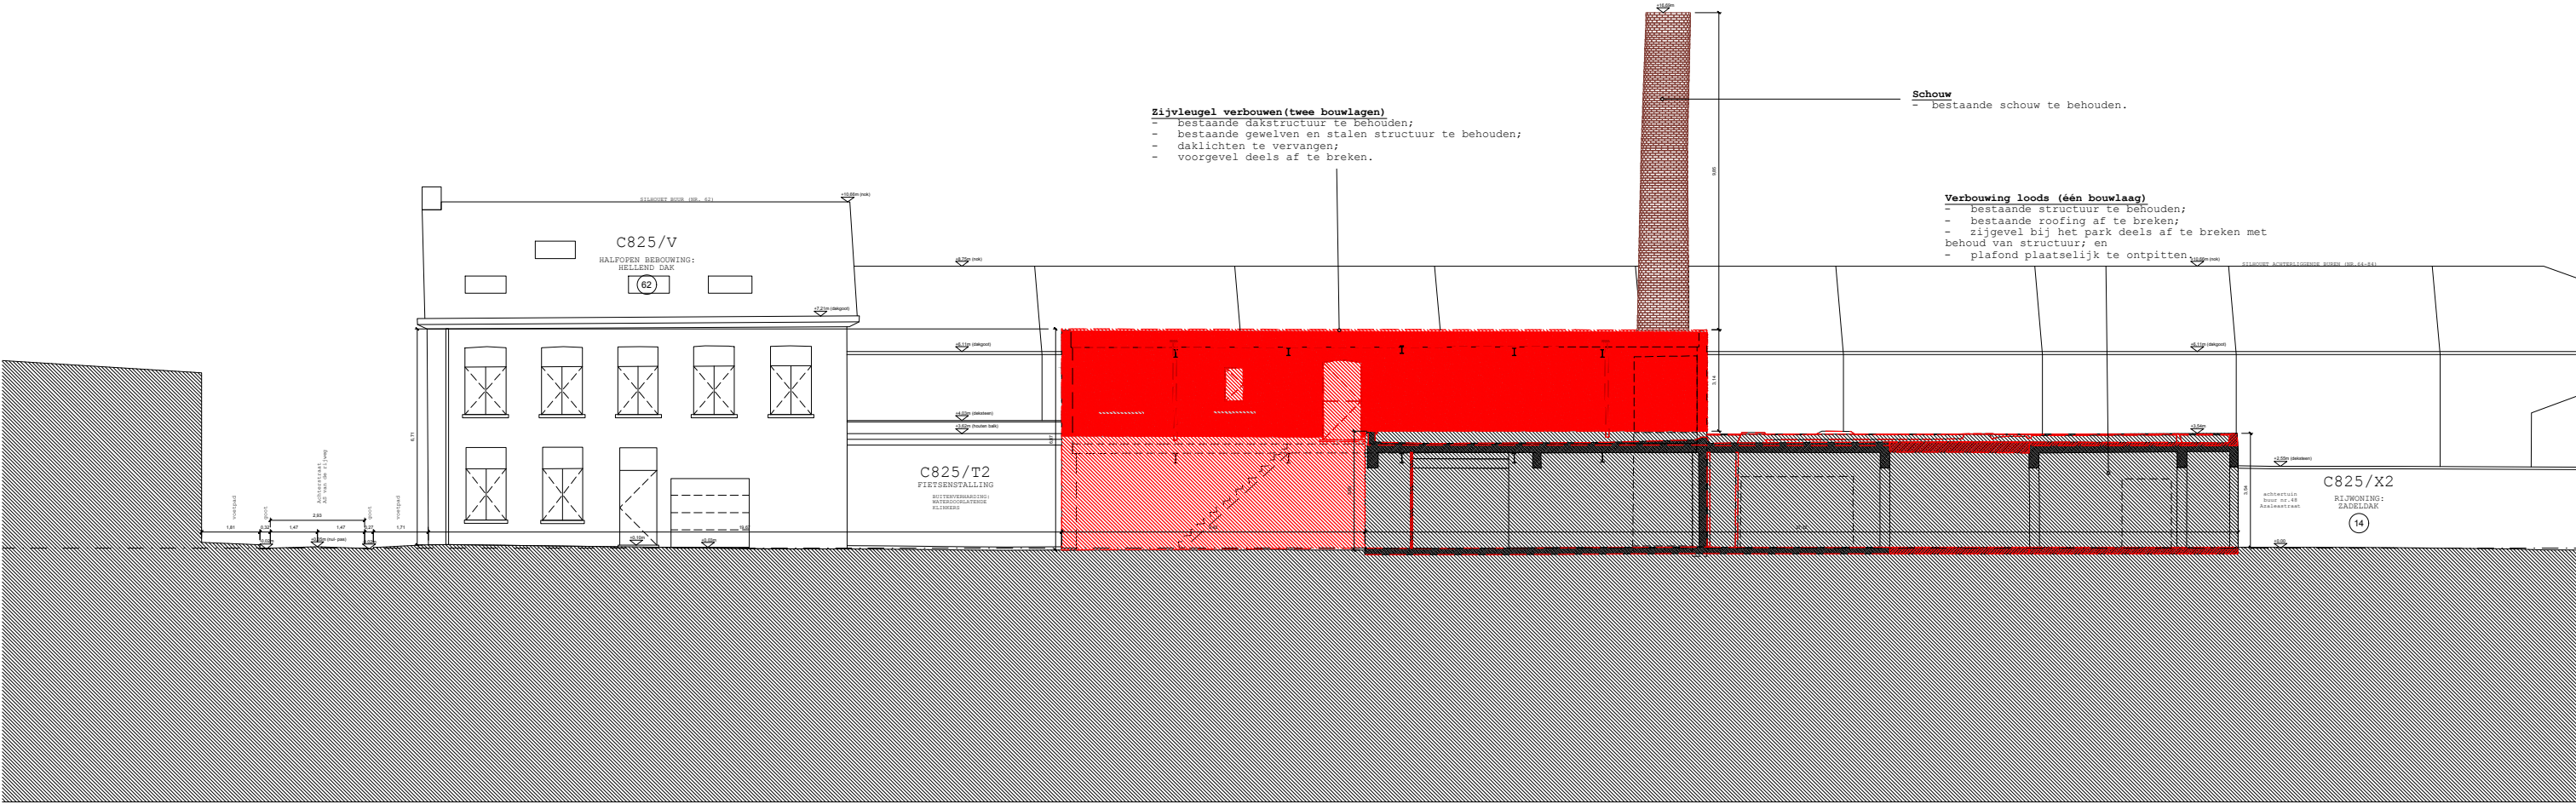

ZIE BIJZONDERE
VOORWAARDE(N)

0 1 2 3 4 5 10m

Terreinprofiel - Bestaande Toestand			T 1
› ALT architectuur bvba Afsneekouter 48 B9051 Afsnee t.f 09 234 14 18 m 0476 20 35 14 thierry.lagrange@alt-architectuur.be	› bouwheer Nucleo VZW	› ontwerp het verbouwen van een gebouw met ambachtelijke functie	ALT
	› bouwplaats Achterstraat, 9000 Gent	› schaal 1/200	
	› referentie 2018-08	› datum 22.01.2025	