


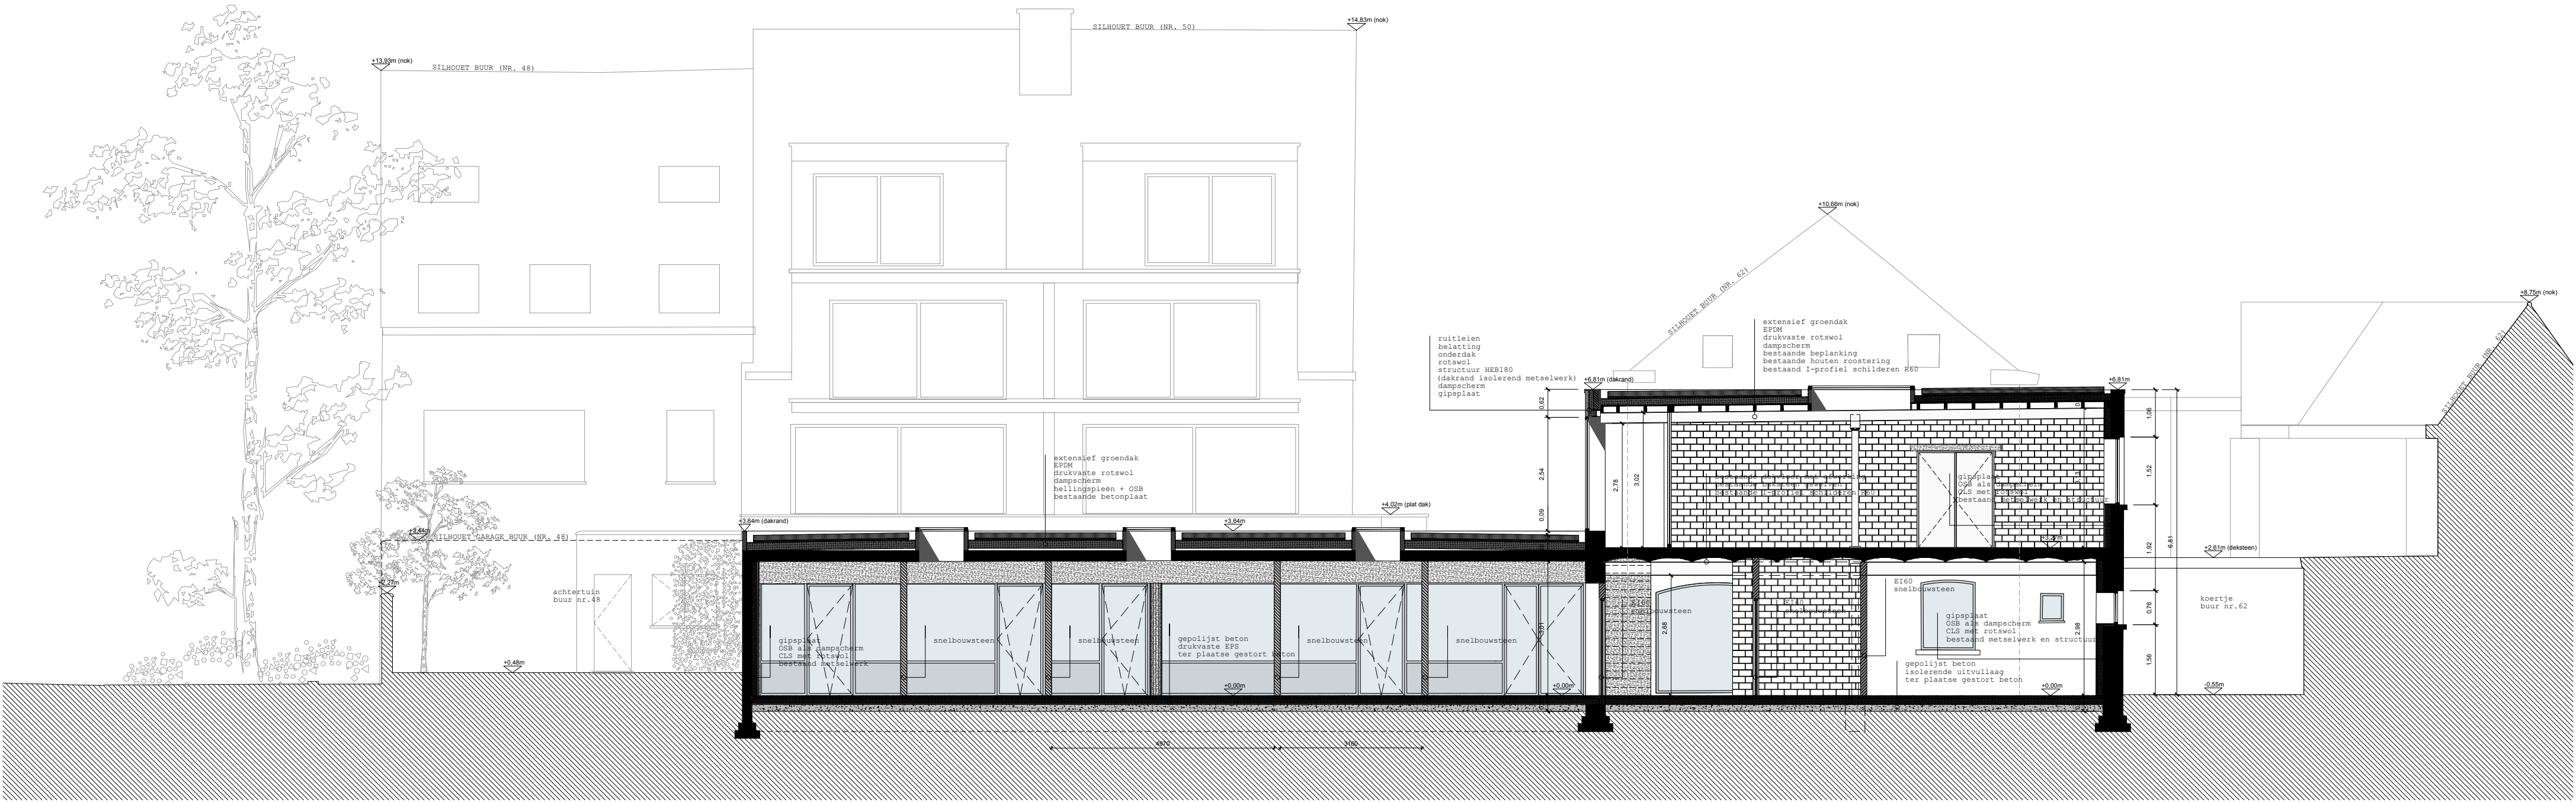

ZIE BIJZONDERE
VOORWAARDE(N)

Snede 1 - Nieuwe toestand			S 2
> ALT architectuur bvba Afsneekouter 48 B9051 Afsnee t.f 09 234 14 18 m 0476 20 35 14 thierry.lagrange@alt-architectuur.be	> bouwheer Nucleo VZW	> ontwerp het verbouwen van een gebouw met ambachtelijke functie	ALT
	> bouwplaats Achterstraat, 9000 Gent	> schaal 1/100	
	> referentie 2018-08	> datum 22.01.2025	