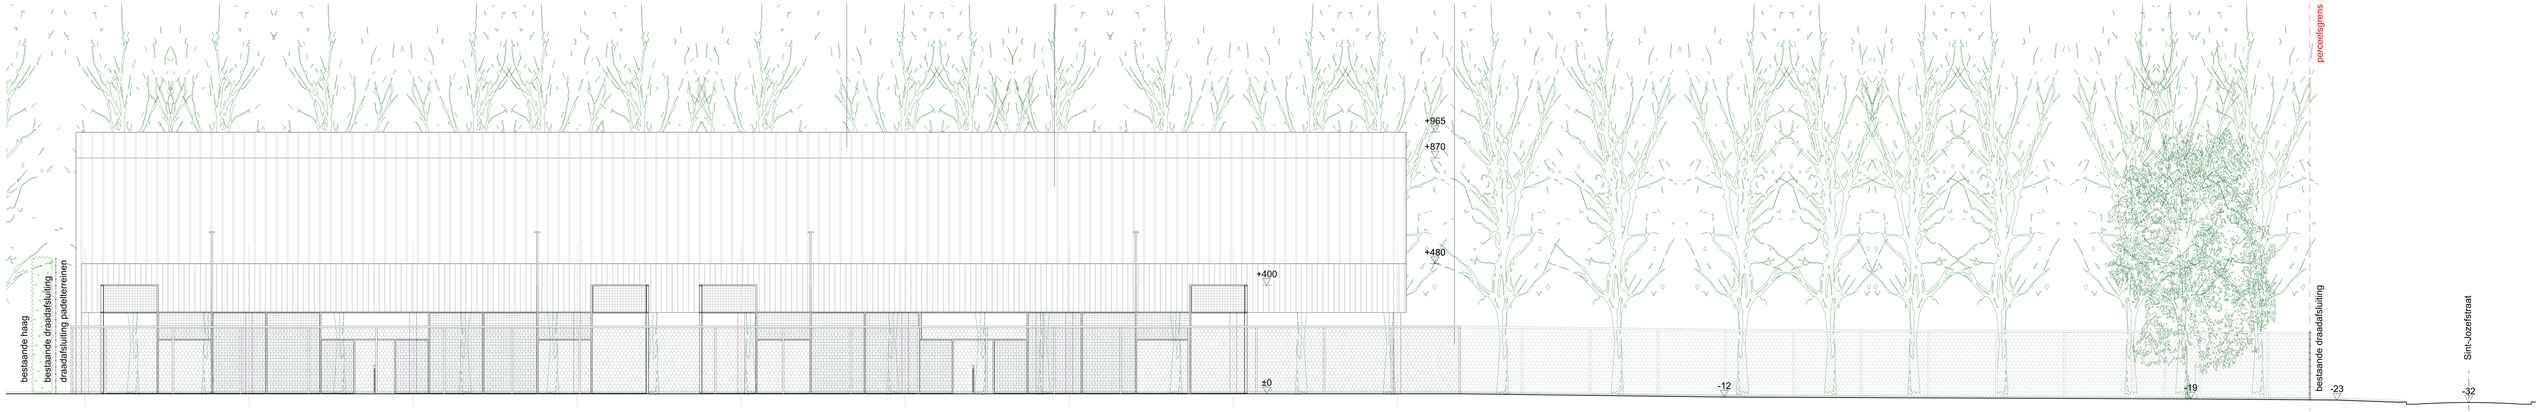

N

0 1 5 m

baro

project	PADEL TC DE KRUITE Steves padelterreinen en overkapping Sint-Jozefstraat - 9041 Oostakker	plan	LINKER GEVEL
schaal	1:50	datum	16/12/2024
NT			