
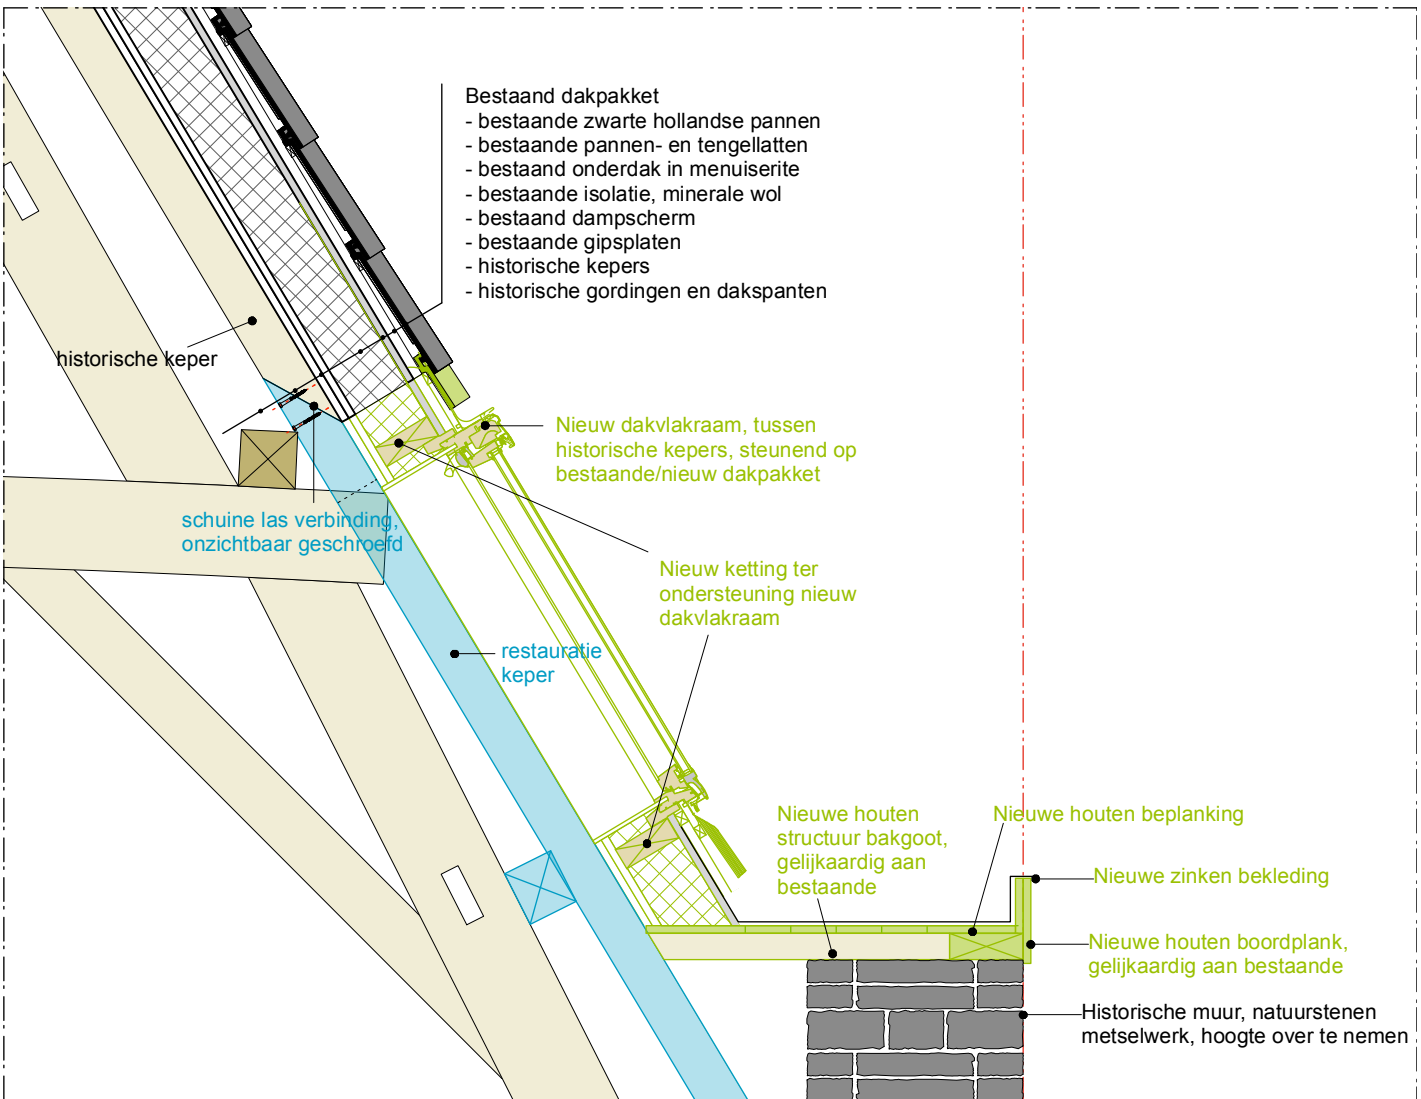


**ZIE BIJZONDERE
VOORWAARDE(N)**

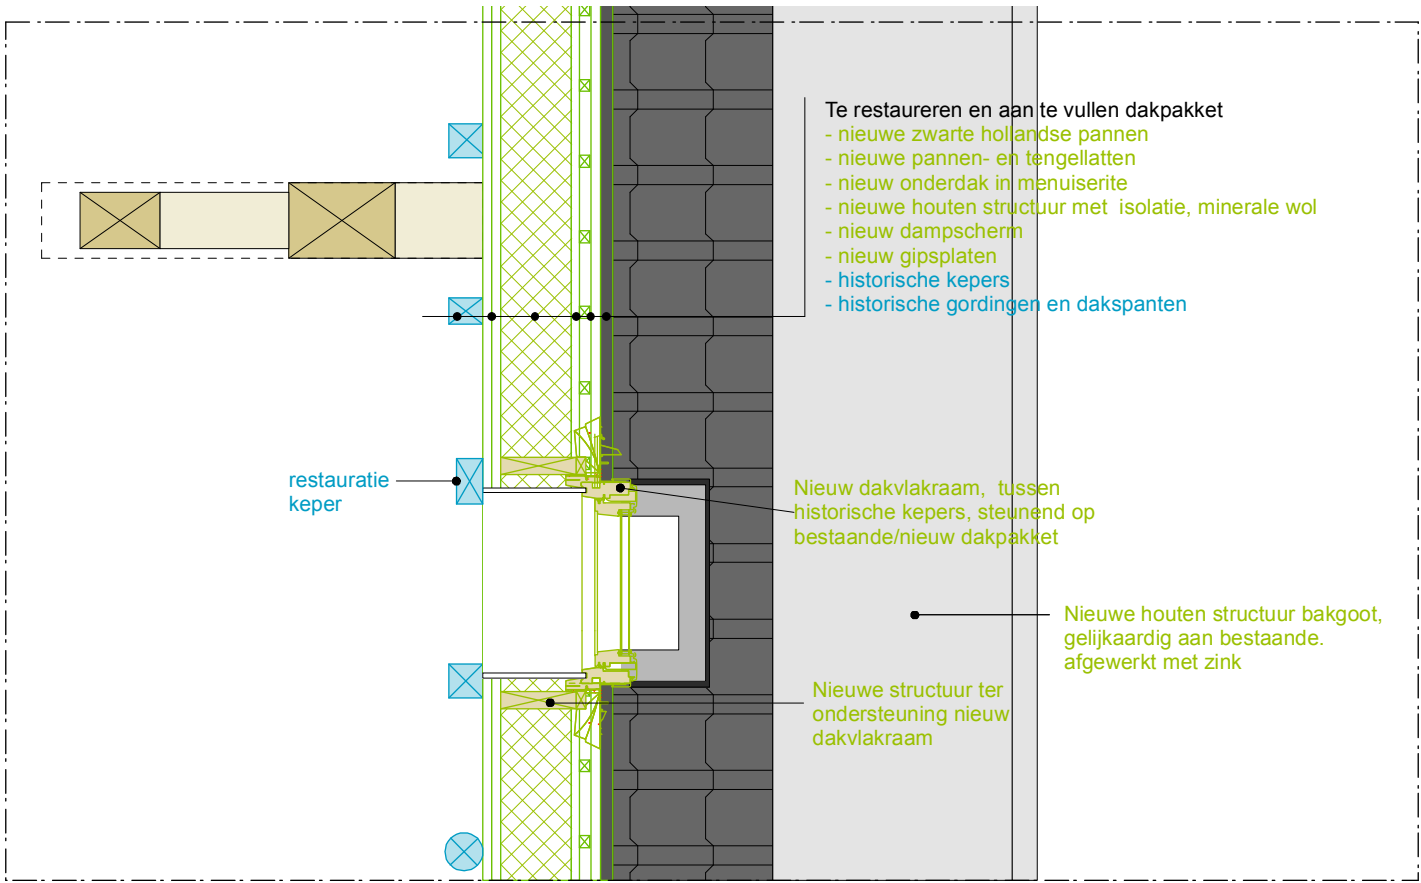

BOUWAANVRAAG

Verbouwen van een zolder tot woning met restauratiewerken

Dossier nummer: D335
Datum: 19-12-2024

OPDRACHTGEVER	BARCHITECT
UNI - CHOC BV	DIAL Architects
Hoogstraat 57 bus 4	Geert Pauwels
9000 Gent	Hoogstraat 4
Vertegenwoordigd door Sonny Breine	9636 Nederzwalm

Niets van deze tekeningen mag zonder schriftelijke toestemming van het architectenbureau worden gecopieerd, vermenigvuldigd of uitgevoerd.

— BESTAAND
— SLOPEN
— NIEUW
— RESTAURANTIE