


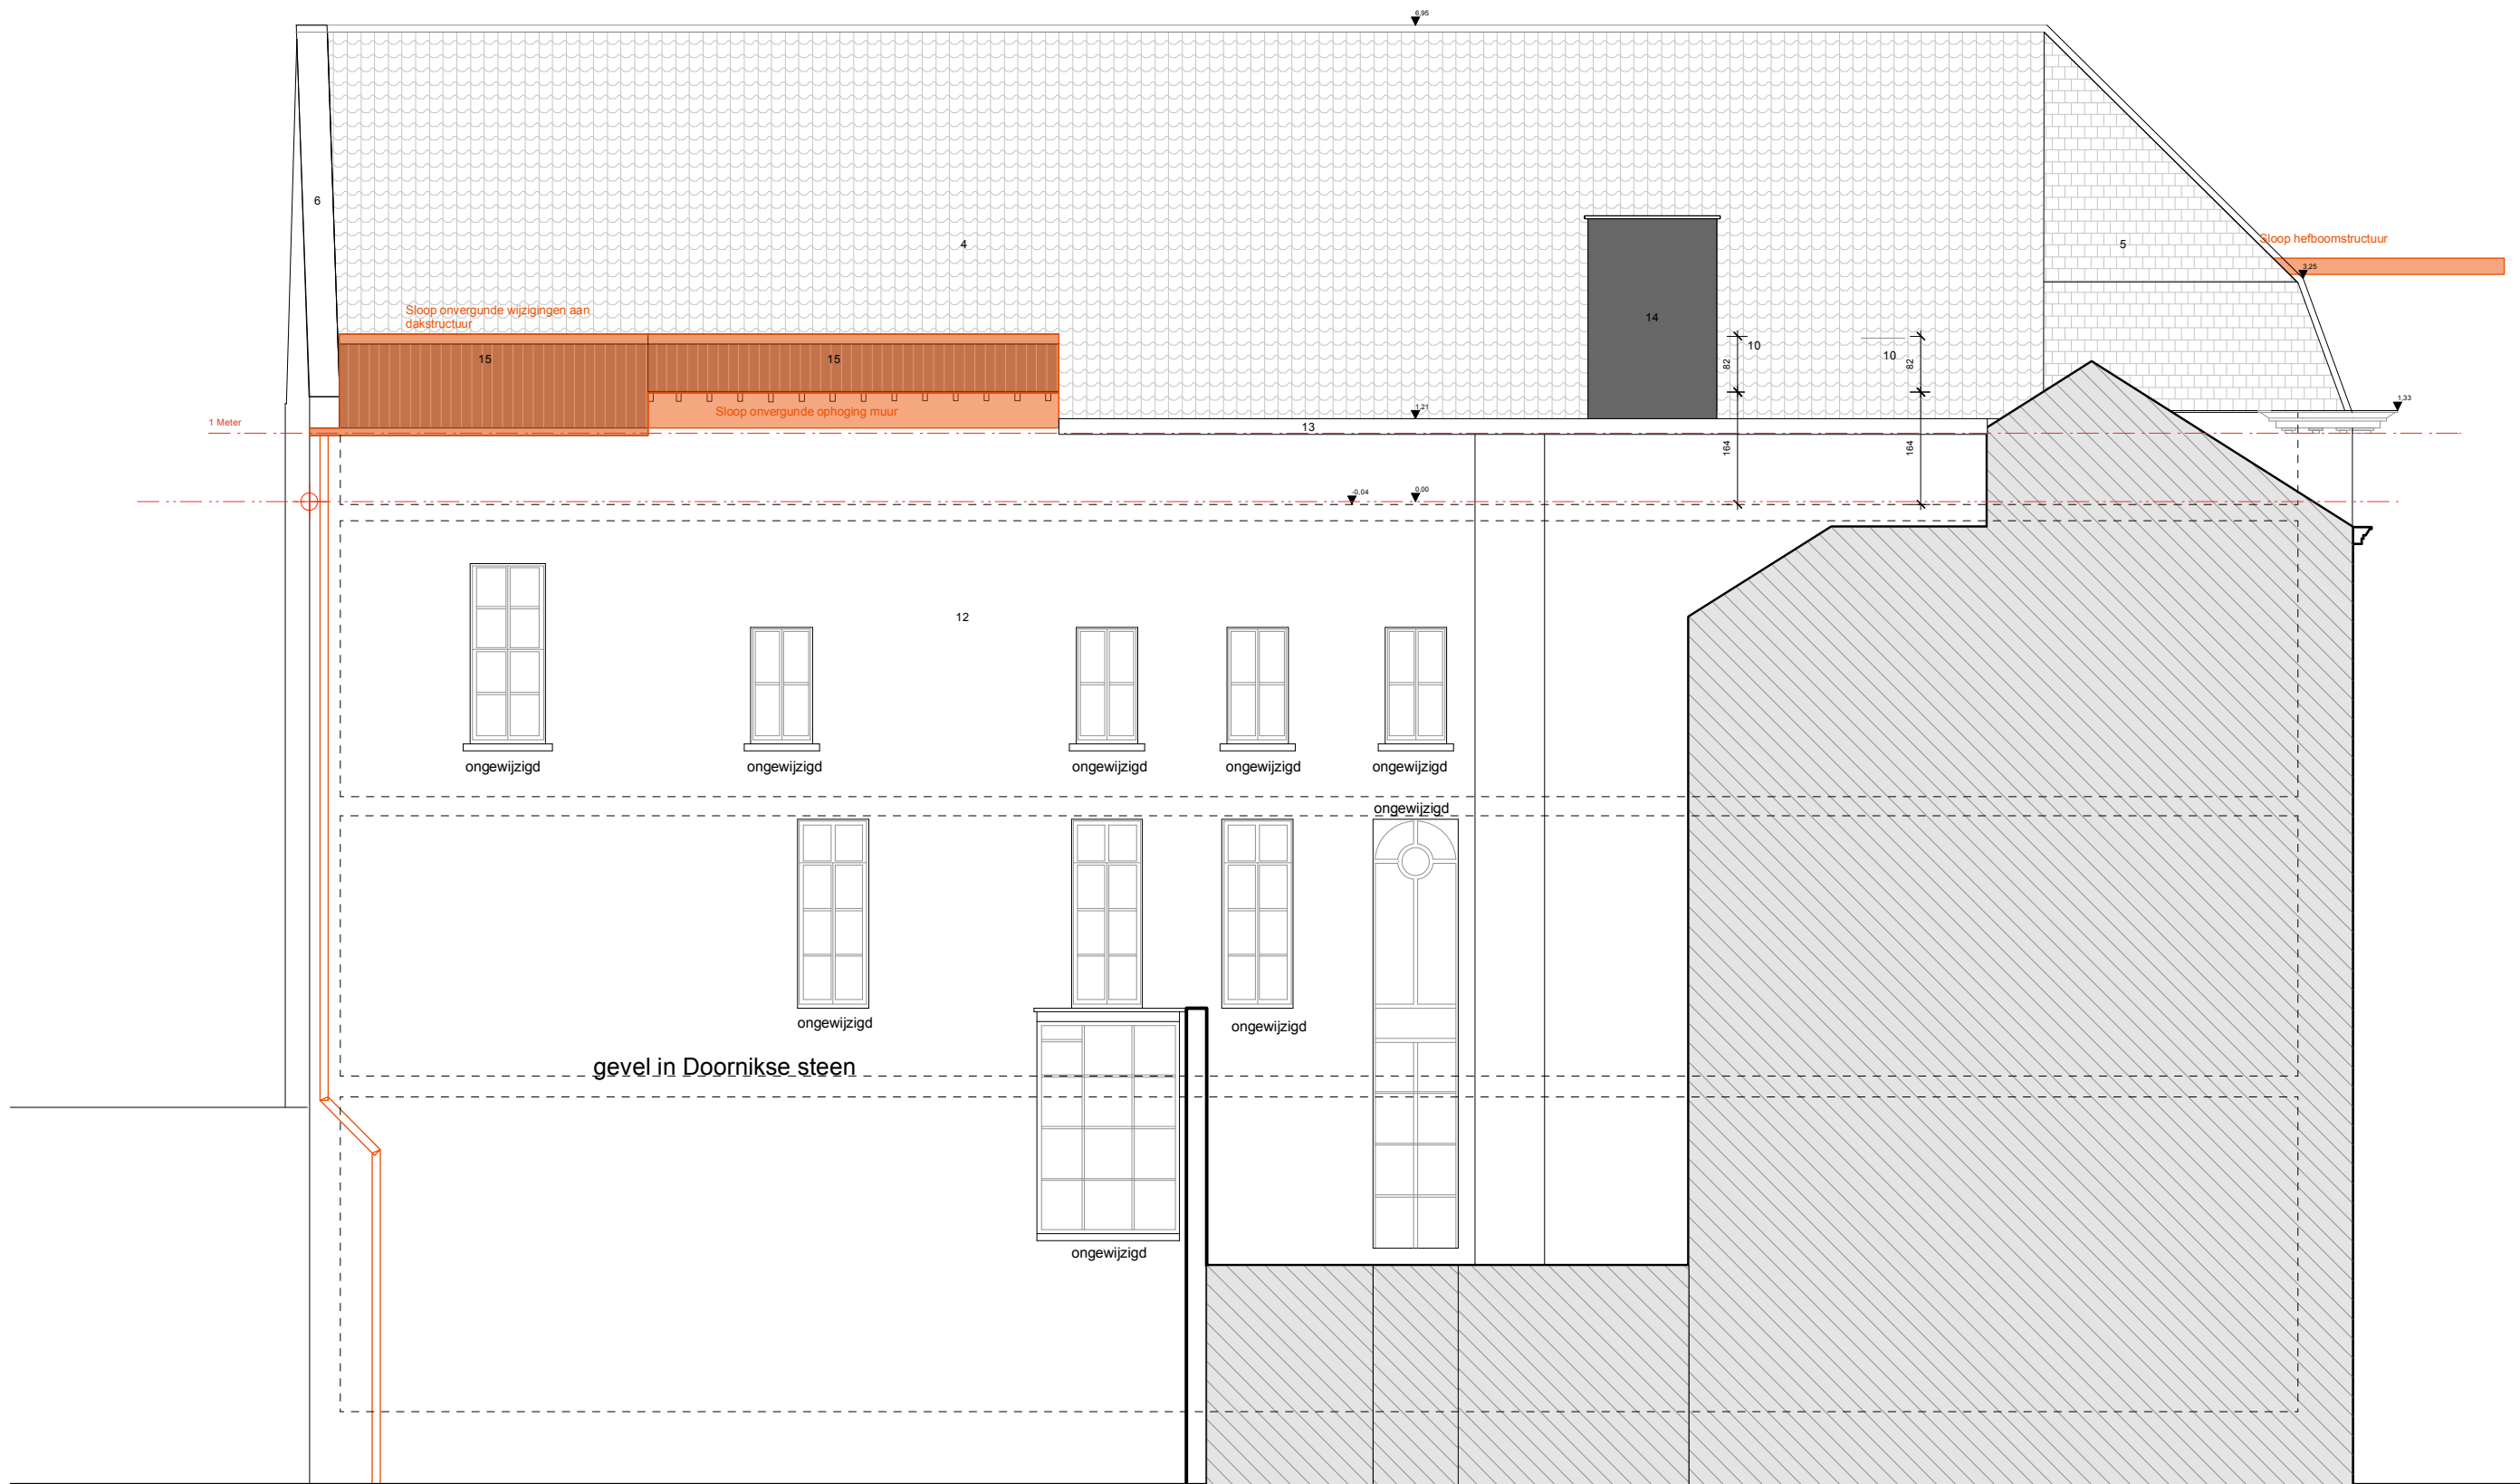

BOUWAANVRAAG
Verbouwen van een zolder tot woning met restauratiewerken

Dossier nummer: D335
Datum: 19-12-2024

Hoogpoort 48 A-301
9000 Gent

OPDRACHTGEVER
UNI - CHOC BV
Hoogstraat 57 bus 4
9000 Gent
Vertegenwoordigd door Sonny Breine
www.dial-architects.be

BARCHITECT
DIAL Architects
Geert Pauwels
Hoogstraat 4
9636 Nederzwalm

Niets van deze tekeningen mag zonder schriftelijke toestemming van het architectenbureau worden
gecopieerd, verspreid of anderszins openbaar gemaakt.
Alle maten zijn indicatief en dienen voorafgaandelijk gecontroleerd te worden.

GEVEL MATERIALEN BESTAANDE TOESTAND

- 1.lichtgrijze gevelbepleistering
- 2.gevelbekleding met cassettes in zink
- 3.plinten en dorpels in blauwe hardsteen
- 4.zwarte keramische dakpannen
- 5.zwarte keramische leien
- 6.goten en regenwaterafvoeren in zink
- 7.houten dakgoot
- 8.bestaanende houten ramen te behouden
- 9.bestaanende houten ramen te slopen
- 10.gemoffelde aluminium ramen met dubbele beglazing
- 11.stalen borstweringen
- 12.natuurstenen gevel met baksteen invulmetselwerk

- 13.houten bakgoot afgewerkt met zink
- 14.zwarte kunststof bekleding
- 15.te slopenonvergonde volume bekleed met EPDM

