


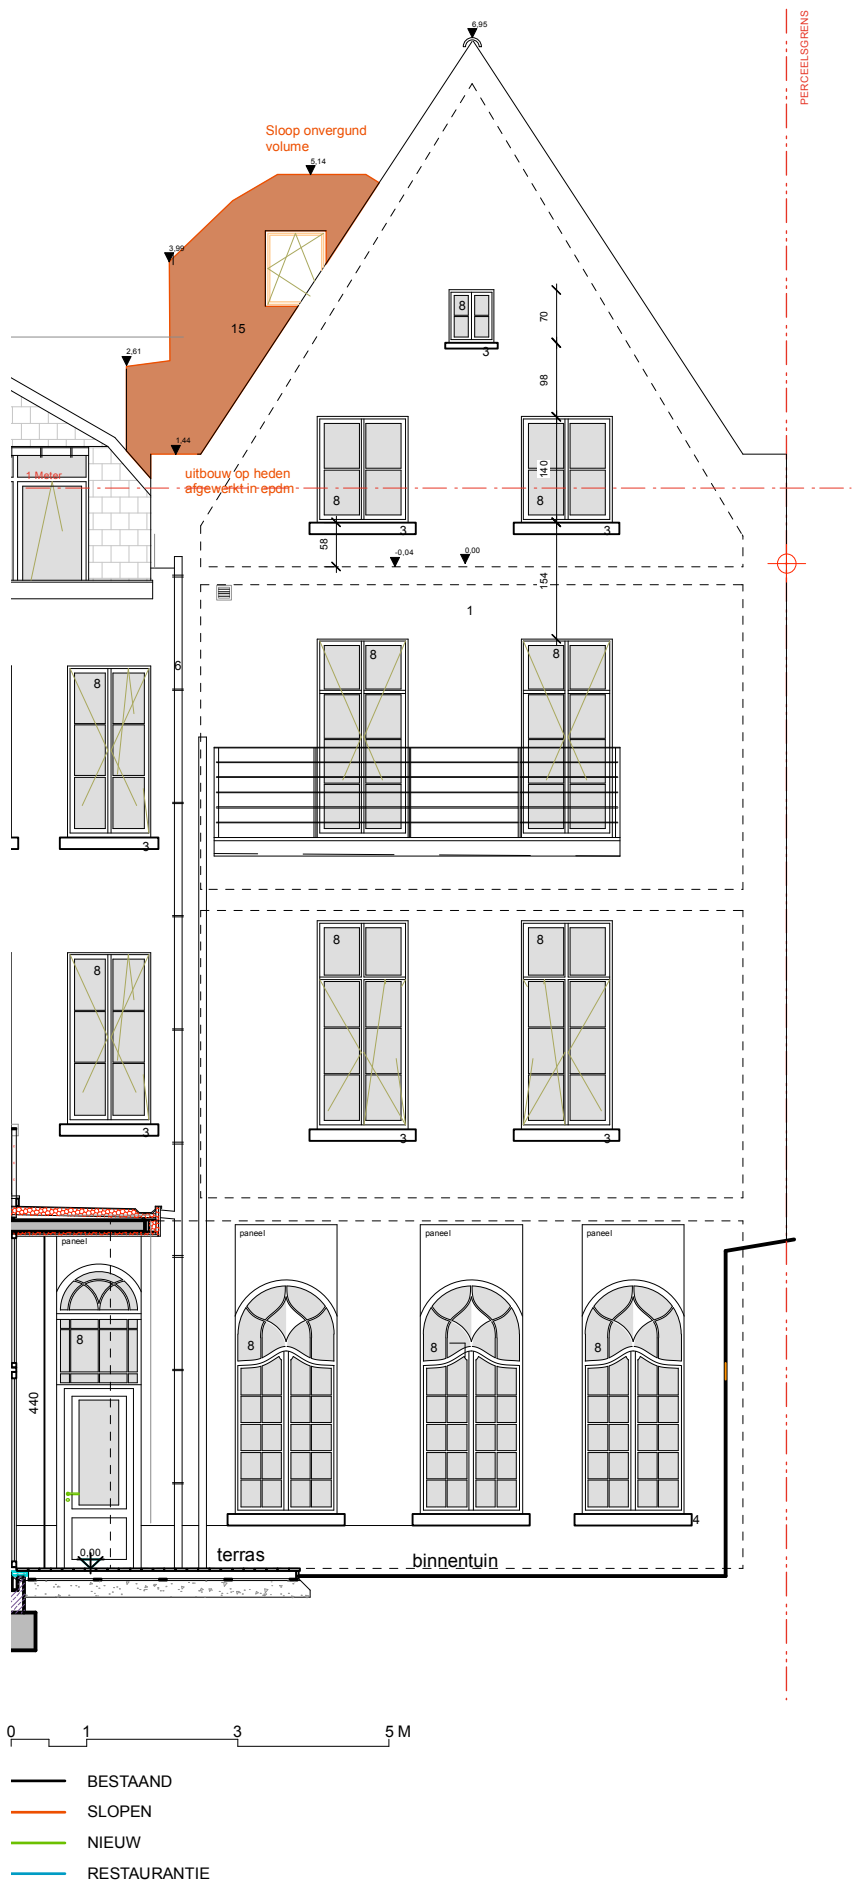

GEVEL MATERIALEN BESTAANDE TOESTAND

- 1.lichtgrijze gevelbepleistering
- 2.gevelbekleding met cassettes in zink
- 3.plinten en dorpels in blauwe hardsteen
- 4.zwarte keramische dakpannen
- 5.zwarte keramische leien
- 6.goten en regenwaterafvoeren in zink
- 7.houten dakgoot
- 8.bestaannde houten ramen te behouden
- 9.bestaannde houten ramen te slopen
- 10.gemoffelde aluminium ramen met dubbele beglazing
- 11.stalen borstweringen
- 12.natuurstenen gevel met baksteen invulmetselwerk
- 13.houten bakgoot afgewerkt met zink
- 14.zwarte kunststof bekleding
- 15.te slopenonvergund volume bekleed met EPDM

BOUWAANVRAAG

Verbouwen van een zolder tot woning met restauratiewerken

Dossier nummer: D335
Datum: 16-09-2024

Hoogpoort 48 A-301
9000 Gent

OPDRACHTGEVER

UNI - CHOC BV
Hoogstraat 57 bus 4
9000 Gent
Vertegenwoordigd door Sonny Breyne

BARCHITECT

DIAL Architects
Geert Pauwels
Hoogstraat 4
9636 Nederzwalm

www.dial-architects.be

Niets van deze tekeningen mag zonder schriftelijke toestemming van het architectenbureau worden
gecopieerd, verspreid of anderszins openbaar gemaakt.
Alle maten zijn indicatief en dienen voorafgaandelijk gecontroleerd te worden.